

Agenzia delle Entrate
CATASTO FABBRICATI
Ufficio Provinciale di
Sassari

Dichiarazione protocollo n. SS0104008 del 15/07/2016

Planimetria di u.i.u. in Comune di Budduso'

Via Dante Alighieri

civ. 37

Identificativi Catastali:

Sezione:

Foglio: 47

Particella: 939

Subalterno:

Compilata da:
Taglioli Marco

Iscritto all'albo:
Geometri

Prov. Sassari

N. 2017

Scheda n. 1

Scala 1:200

PIANO SEMINTERRATO


H=2,35 mt

PIANO TERRA

H=2,75 mt


Mapp 819 NCT

Altra uiucensita
al NCEU

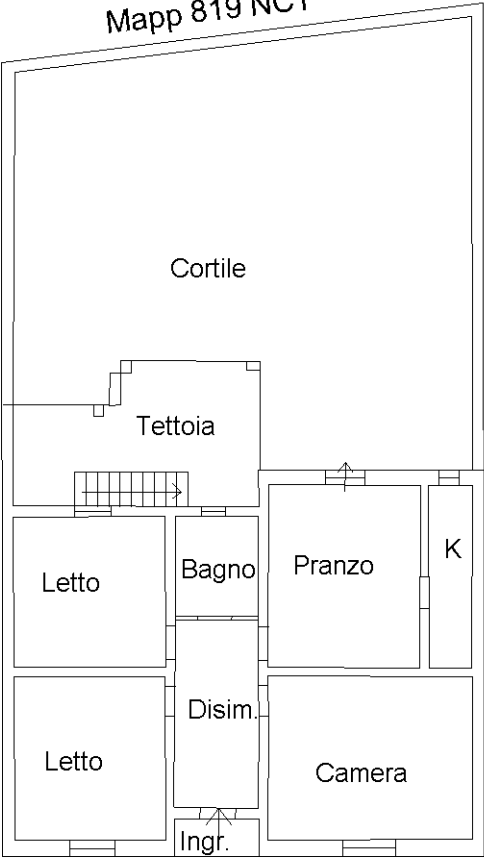

Via Dante

Altra uiucensita
al NCEU

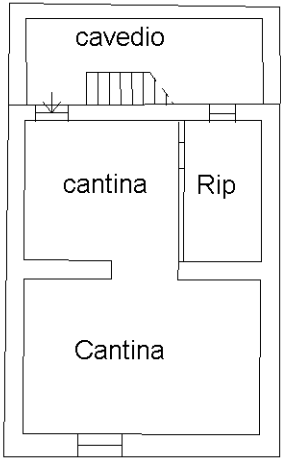

Altra uiucensita
al NCEU

Via Dante



Ultima planimetria in atti