


STATO FINALE

SCALA 1:100

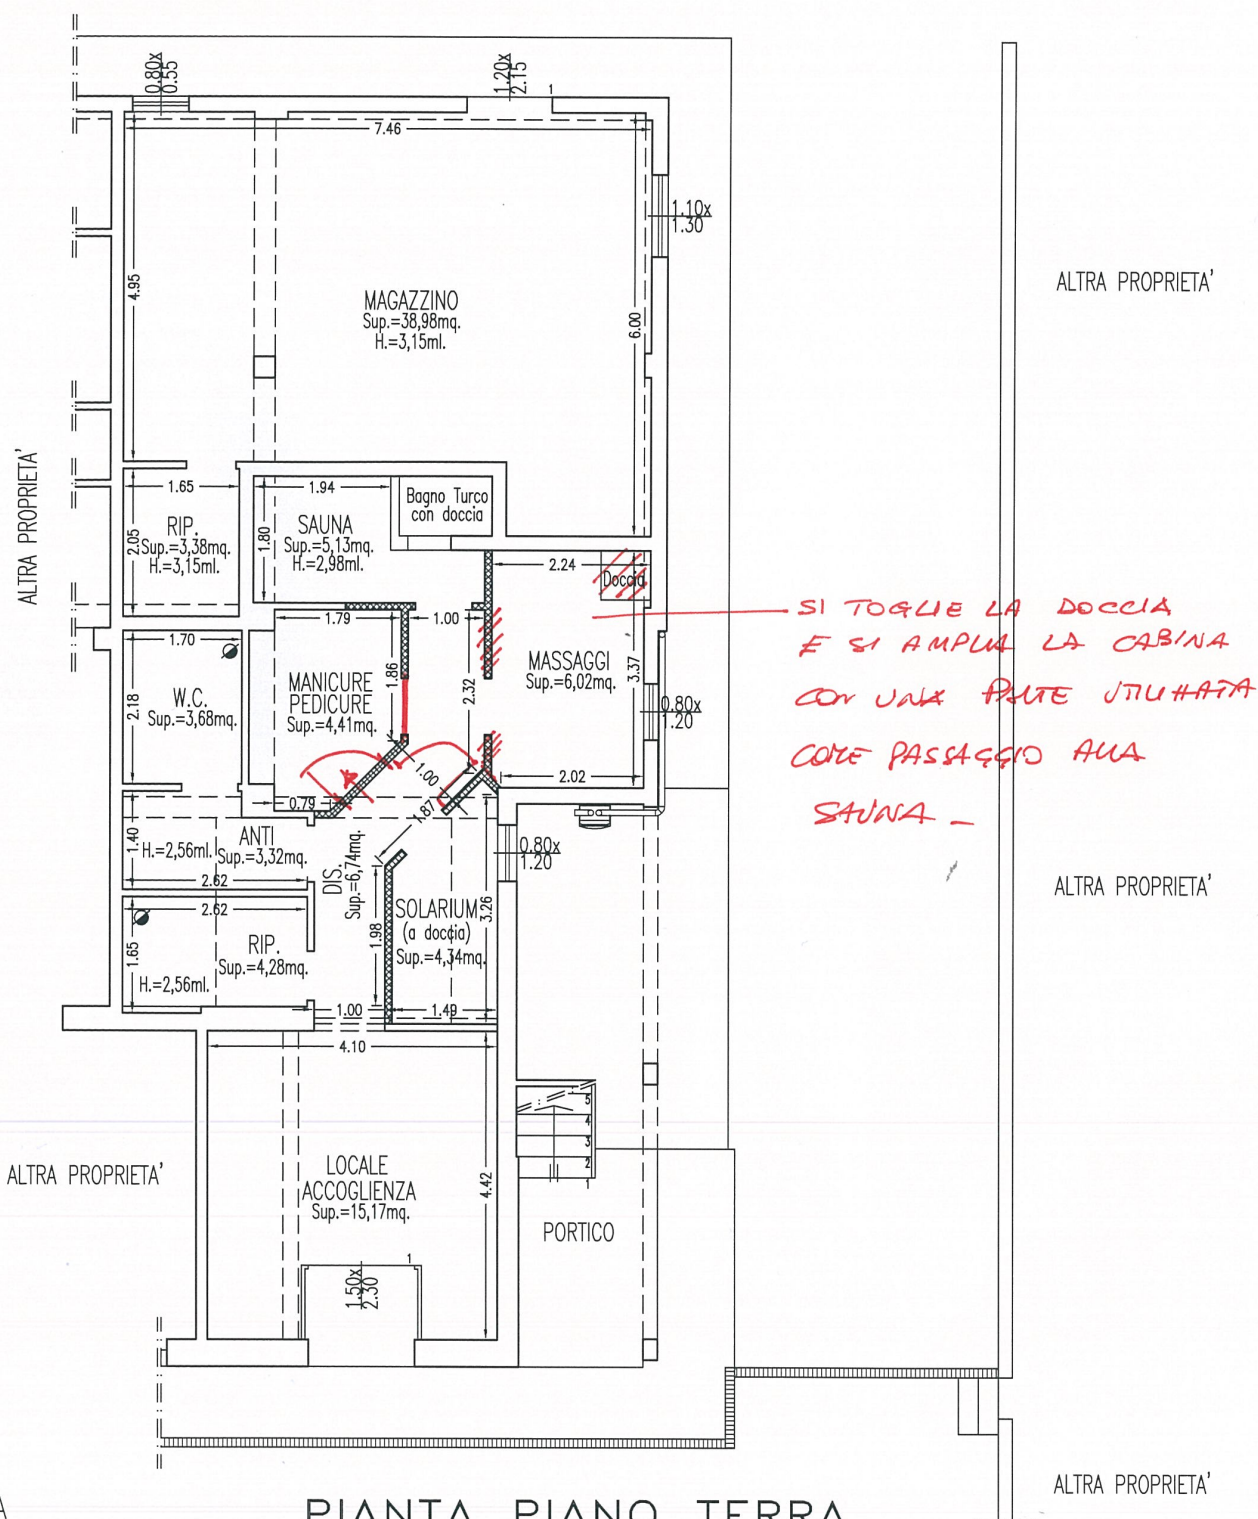

LEGENDA



IMPIANTO D'AERAZIONE FORZATA TEMPORIZZATA DA INSTALLARE IN TUTTI I LOCALI AD USO ANTI-W.C., SPOGLIATOIO, RIPOSTIGLIO (SPOGLIATOIO) SPROVISTI DI SUPERFICIE APRIBILE



PARETI IN MURATURA H=2,30 ml.

N.B.) NEI LOCALI DOVE NON ESPRESSAMENTE INDICATA L'ALTEZZA UTILE INTERNA E' PARI A 2,70 ml.