


11-Mar-2019 17:56:10
Prof. n. T813880/2019

Scala originale: 1:2000
Dimensione cornice: 534.000 x 378.000 metri

("3A" ALLEGATO)

Comune: CERVELLARI
Foglio: 39

1 Particella: 208

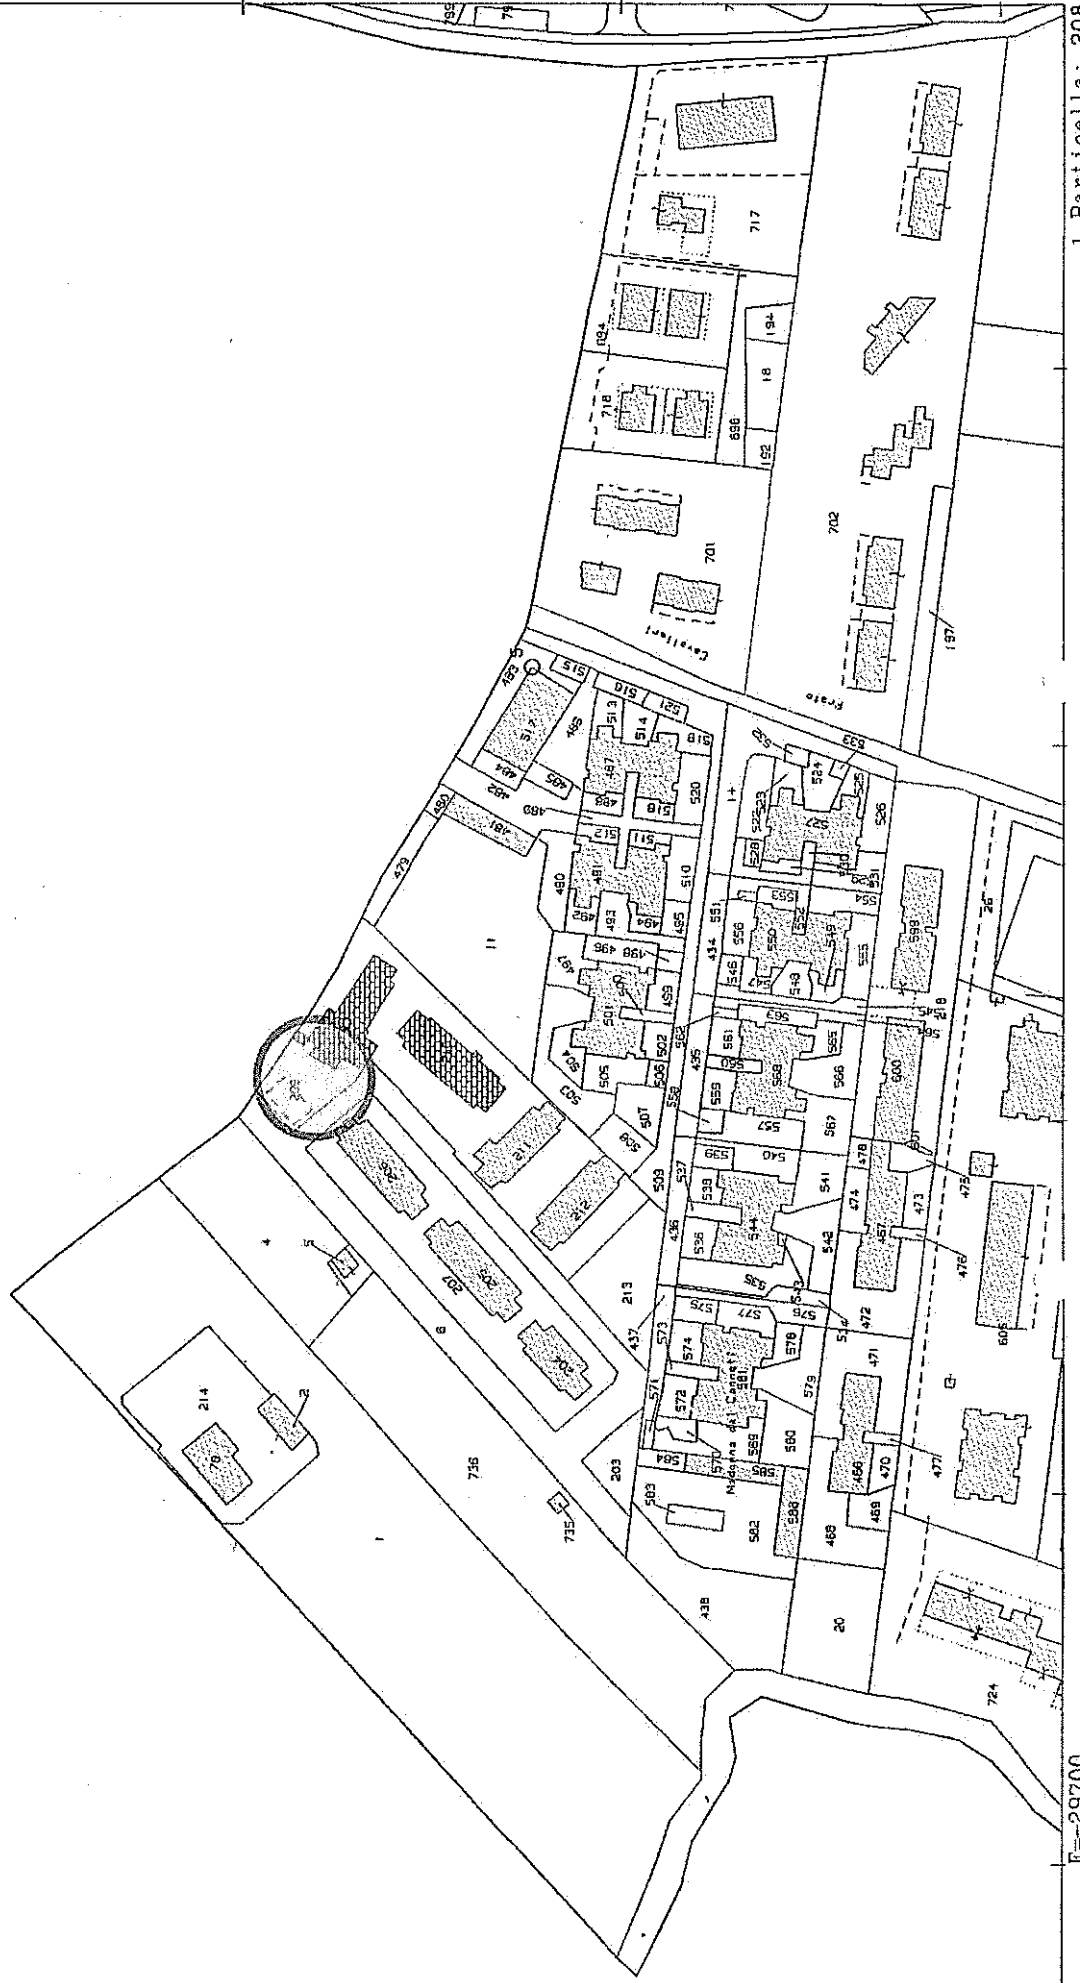

N=7100

E=-29700

Elaborato da: RADTOL ESCHJI DANI U Emmea Da: ADIUBADECS D A MIG CA 2 Cnial# 44574EmmeaD407414488049470540419

Agenzia del Territorio
CATASTO FABBRICATI
Ufficio Provinciale di
Roma

Dichiarazione protocollo n. RM0203958 del 17/03/2004

Planimetria di u.i.u. in Comune di Cerveteri

Via Madonna Dei Canneti

civ. SNC

Identificativi Catastali:

Sezione:

Foglio: 39

Particella: 208

Subalterno: 501

Compilata da:


Iscritto all'albo:
Geometri

Prov. Roma

N. [REDACTED]

Scheda n. 1

Scala 1:200

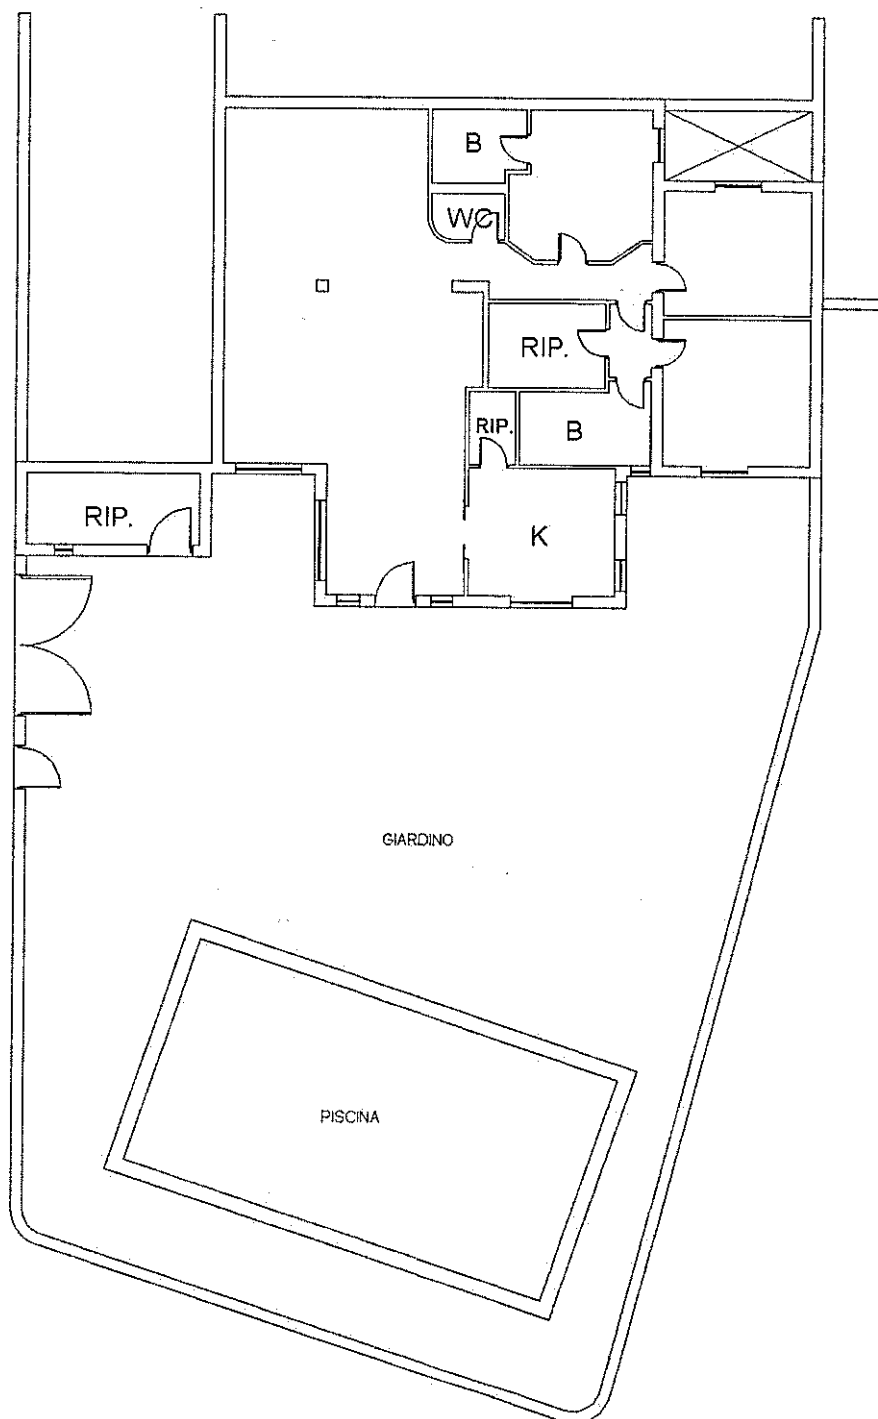Via Madonna
dei Canneti


PIANO TERRA

Abitazione

h = 3,00 m

GIARDINO

PISCINA

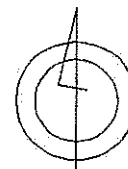

Ultima planimetria in atti

Data: 11/03/2019 - n. T307740 - Richiedente: BRTPLA79A25D024D

Totale schede: 1 - Formato di acquisizione: A4(210x297) - Formato stampa richiesto: A4(210x297)

Catasto dei Fabbricati - Situazione al 11/03/2019 - Comune di CERVETERI (C552) - < Foglio: 39 - Particella: 208 - Subalterno: 501 >
Foglio: 39 - Particella: 208 - Subalterno: 501