

**Agenzia delle Entrate
CATASTO FABBRICATI
Ufficio Provinciale di
Lecce**

Dichiarazione protocollo n. LE0047997 del 26/03/2021

Comune di Lecce

Via Imperatore Augusto

civ. 16

Identificativi Catastali:

Sezione:

Foglio: 259

Particella: 1597

Subalterno: 18

Compilata da:

Cozza Gianfranco

Iscritto all'albo:

Geometri

Prov. Lecce

N. 03450

Planimetria


Scheda n. 1

Scala 1:200

PIANO PRIMO

H=3,30

PIAZZA S. ORONZO

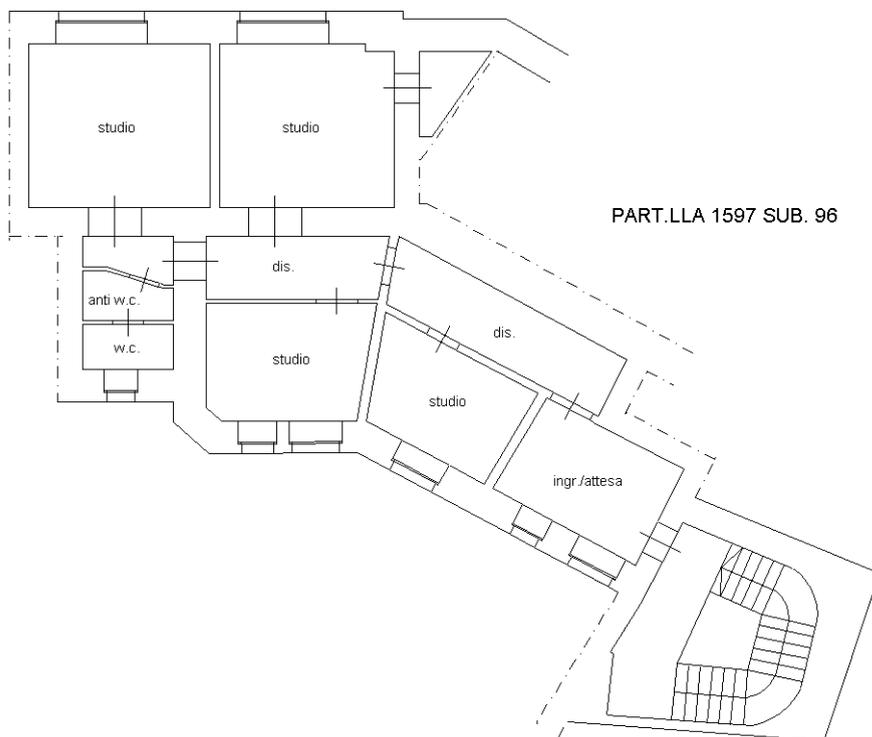

VIA AUGUSTO IMPERATORE



Catasto dei Fabbricati - Situazione al 29/03/2021 - Comune di LECCE (E506) - < Foglio: 259 - Particella: 1597 - Subalterno: 18 >
VIA IMPERATORE AUGUSTO n. 16 piano: 1 interno: 2 scala: B;

Ultima planimetria in atti