

Agenzia delle Entrate
CATASTO FABBRICATI
Ufficio Provinciale di
Milano

Dichiarazione protocollo n. MI0432633 del 31/10/2023

Comune di Milano

Viale Rodi

civ. 91

Identificativi Catastali:

Sezione:

Foglio: 103

Particella: 20

Subalterno: 6

Compilata da:
Perrone Nicola

Iscritto all'albo:
Geometri

Prov. Milano

N. 10256


Planimetria

Scheda n. 1

Scala 1:200



PIANO TERRA

H 3.30

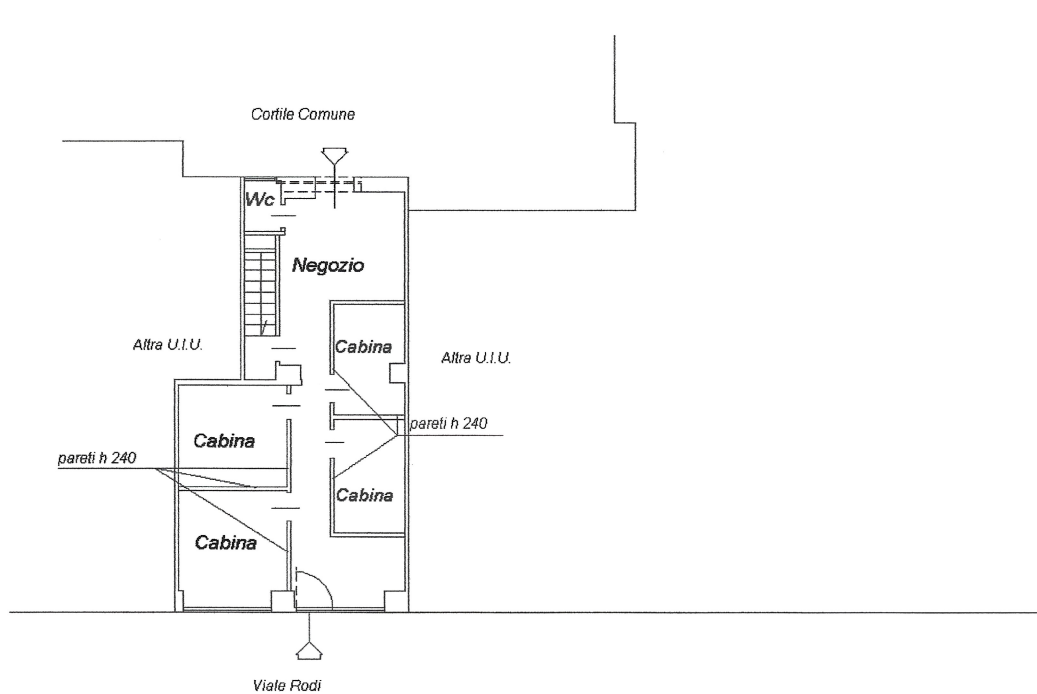

PIANO PRIMO INTERRATO

H 2.25

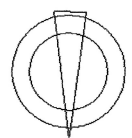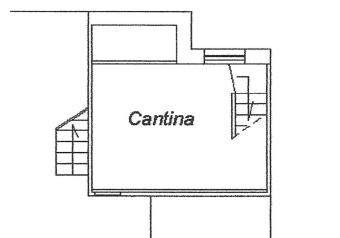

Nord

Ultima planimetria in atti

Data: 02/11/2023 - n. T251297 - Richiedente: PRRNCL71H24H827S

Totale schede: 1 - Formato di acquisizione: A4(210x297) - Formato stampa richiesto: A4(210x297)