



CEC.V.M.

NUOVO CATASTO EDILIZIO URBANO

Lire
200

(R. DECRETO-LEGGE 13 APRILE 1939, N. 659)

Planimetria dell'immobile situato nel Comune di TREVISO Via S. Liberale, 14


Ditta FONDO DI PREVIDENZA "GINO CACCIANIGA" Ente Morale con sede in Treviso

Allegata alla dichiarazione presentata all'Ufficio Tecnico Erariale di TREVISO

SCHEDA n° 11

Comune di TREVISO
Fg. 26 (ex "E" - I°)
NCEU: mapp. 388 - sub. 12
Fabbr. "C" Scale sinistra - Interno 4

PIANO PRIMO H=300

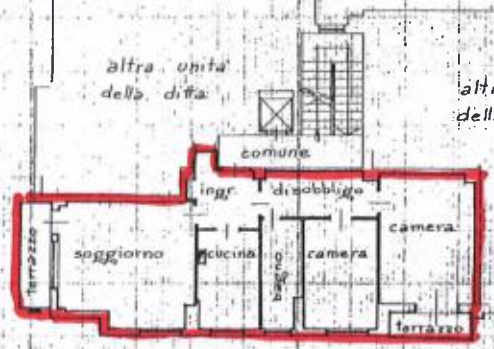

PIANO TERRA H=210



VIA S. LIBERALE

ORIENTAMENTO



SCALA DI 1:200

SPAZIO RISERVATO PER LE ANNOTAZIONI D'UFFICIO

DATA 15 MAG. 1987
PROT. N°
25131

Compilata dal geometra

(Titolo, nome e cognome del tecnico)
DA RIN Giovanni Battista

Iscritto all'Albo dei Geometri
della Provincia di TREVISO

DATA 30 aprile 1987

Firma:

[Handwritten signature]



FONDO DI PREVIDENZA

"G. CACCIANIGA"


IL VICE PRESIDENTE

[Handwritten signature]

[Handwritten signature]

B

Via San Liberale 14
int. 4 - sub 12

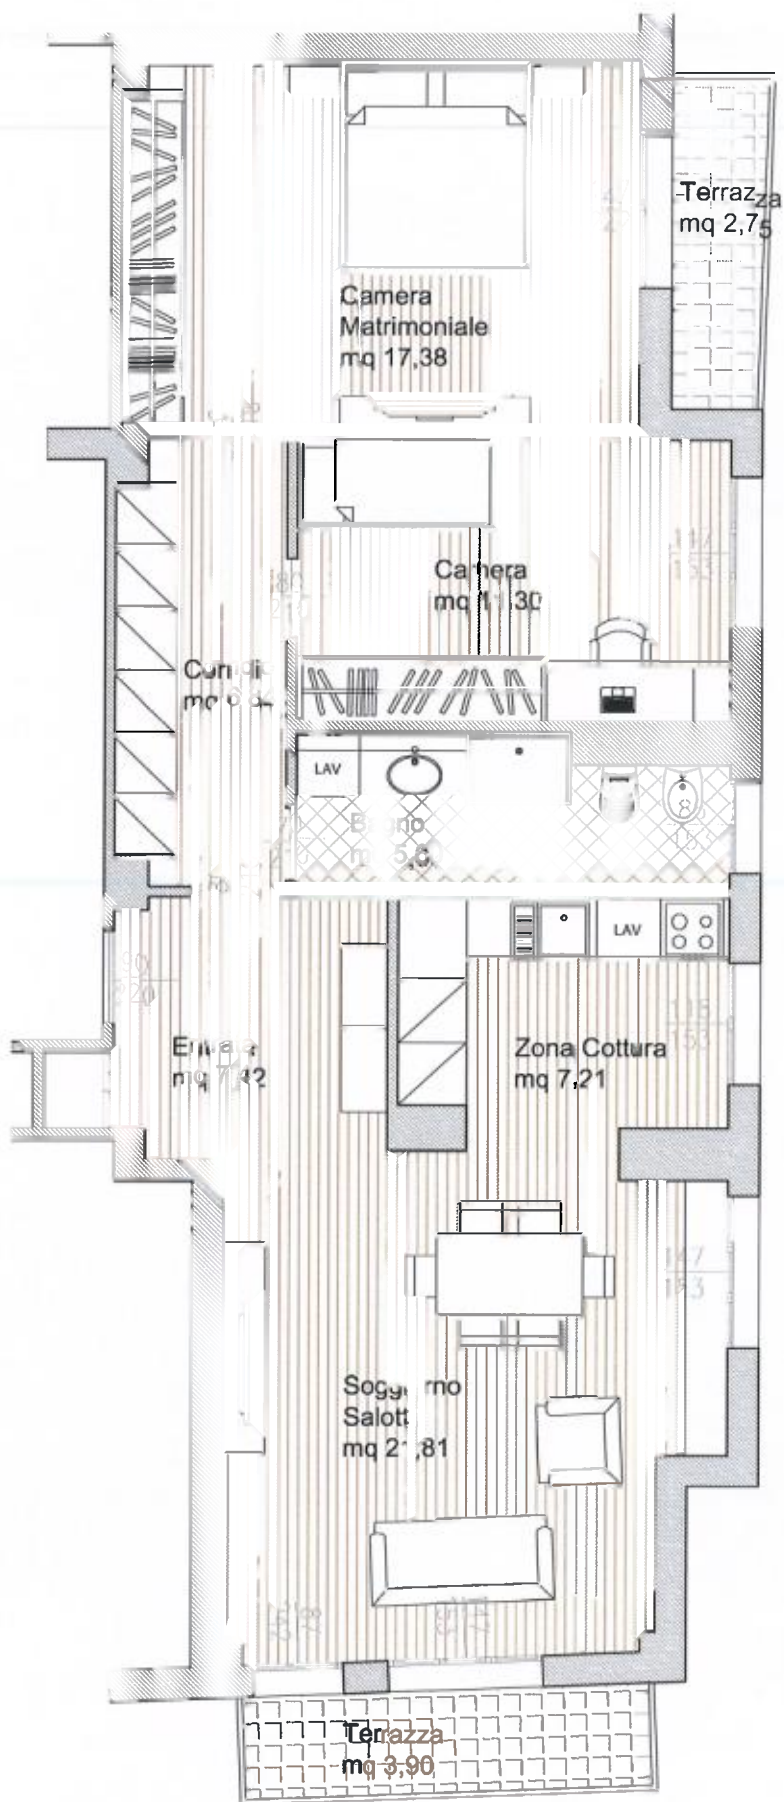

FONDO DI PREVIDENZA

"G. CACCIANIGA"

IL VICE PRESIDENTE

[Signature]

Ottavio Ferri