

Superficie: 4,00 ml

Superficie attività commerciale: 113,00 mq

W.C. 3,15 mq

Pianta quotata Piano Terra
Scala 1:100



COMUNE DI ARAGONA
PROVINCIA DI AGRIGENTO
UFFICIO PROTEZIONE CIVILE MANUTENZIONI E SERVIZI

Prot. n. 15946
05 NOV 2003

Il Dirigente

- Vista l'istanza Prot. n.15946 del 31/10/03 prodotta dal Sig. Cipolla Angelo nato ad Aragona 18/06/1961 ed ivi residente nella via Dalla Chiesa, tendente ad ottenere il rilascio di un certificato di regolare allaccio alla rete idrica e fognaria, nella qualità di proprietario di un immobile ubicato in Aragona nella via Roma n° 327, 329, censito al N.C.E.U. di Agrigento Comune di Aragona Foglio n° 60 particella 272 sub 1-6;
- Visti gli atti d'ufficio;
- Sentito il parere del sorvegliante dei lavori, a seguito di sopralluogo effettuato nell'immobile sopra specificato,

CERTIFICA

Che l'immobile di proprietà del Sig. Cipolla Angelo sito in Aragona nella via Roma n° 327, 329, è regolarmente allacciato alla rete idrica e fognaria Comunale, a norma delle leggi vigenti.

Aragona, li 05/11/2003



Il Responsabile 8^ P.O.
P.C. manutenzione e servizi esterni
(Geom. Salvatore Bellanca)

COMUNE DI ARAGONA

PROVINCIA DI AGRIGENTO



PROT. N. 15946 | 200

Cipolla Angelo

EUROTECNO
Impianti Elettrici ed Elettronici
di LUIGI CANNELLA
Via A 77 n. 13 - 92021 ARAGONA (Ag)
Partita IVA 0205985 084 B

MINISTERO DELL'INDUSTRIA DEL COMMERCIO E DELL'ARTIGIANATO
DICHIARAZIONE DI CONFORMITÀ
DELL'IMPIANTO ALLA REGOLA D'ARTE
ART. 9 LEGGE N. 46 DEL 5 MARZO 1990 - D.M. 20 FEBBRAIO 1992 - D.P.R. 13 APRILE 1994 N. 392

Il sottoscritto CANNELLA LUIGI titolare e/o legale rappresentante
dell'impresa (ragione sociale) EUROTECNO IMPIANTI ELETTRICI ED ELETTRONICI
operante nel settore ATTIVITÀ DI CUI ALL'ART. 1 LETT. A, B, G. LEGGE 05-03-90 N. 46
con sede in via A 77 n. 13 Comune ARAGONA
(Prov.) AG tel. _____ part. IVA 02059850848

iscritta al R.I. e al R.E.A. (R.D. 20.09.1934, n. 2011 - Art. 8, L. 29.12.1993 n. 580 - D.P.R. 07.12.1995 n. 581)-

della Camera C.I.A.A. di AGRIGENTO n. 21765-98

iscritta all'Albo Provinciale delle Imprese Artigiane (legge 08.08.1985, n. 443) di AGRIGENTO n. 47152

esecutrice dell'impianto (descrizione schematica) IMPIANTO ELETTRICO MAGAZZINO

inteso come: nuovo impianto trasformazione ampliamento manutenzione straordinaria altro ⁽¹⁾
N.B. - Per gli impianti a gas specificare il tipo di gas distribuito: canalizzato della 1ª, 2ª, 3ª famiglia; GPL da recipienti mobili; GPL da serbatoio fisso

commissionato da CIPOLLA ANGELO, installato nei locali siti

nel Comune di ARAGONA (prov.) AG via ROMA

n. 327/329 scala _____ piano TERRA interno _____ di proprietà di (nome, cognome, o ragione sociale, e

indirizzo) LO STESSO

in edificio adibito ad uso: industriale; civile ⁽²⁾; commercio; altri usi;

DICHIARA

sotto la propria personale responsabilità, che l'impianto è stato realizzato in modo conforme alla regola dell'arte, secondo quanto previsto dall'art. 7 della legge n. 46/1990, tenuto conto delle condizioni di esercizio e degli usi a cui è destinato l'edificio, avendo in particolare:

rispettato il progetto (per gli impianti con obbligo di progetto, ai sensi dell'art. 6 della legge 46/1990);

seguito dalla normativa tecnica applicabile all'impiego ⁽³⁾: CEI 64/8

installato componenti e materiali costruiti a regola d'arte e adatti al luogo di installazione, art. 7 della legge 46/1990;

controllato l'impianto ai fini della sicurezza e della funzionalità con esito positivo, avendo eseguito le verifiche richieste dalle norme e dalle disposizioni di legge.

Allegati obbligatori:

progetto (solo per impianto con obbligo di progetto) ⁽⁴⁾;

relazione con tipologie dei materiali utilizzati ⁽⁵⁾;

schema di impianto realizzato ⁽⁶⁾;

riferimento a dichiarazioni di conformità precedenti o parziali, già esistenti ⁽⁷⁾;

copia del certificato di riconoscimento dei requisiti tecnico-professionali.

Allegati facoltativi ⁽⁸⁾: _____

DECLINA

ogni responsabilità per sinistri a persone o a cose derivanti da manomissione dell'impianto da parte di terzi ovvero da carenze di EUROTECNO.

data 10-10-03 il resp. tecnico _____ il dichiarante _____
(firma) _____
Impianti Elettrici ed Elettronici
di LUIGI CANNELLA
⁽¹⁾Via A 77 n. 13 - 92021 ARAGONA (Ag)
Partita IVA 0205985 084 B

AVVERTENZE PER IL COMMITTENTE (responsabilità del committente o del proprietario) L. 46/1990, art. 10 ⁽⁹⁾.

data 10-10-03

firma _____

Prodotto Fibac 1841.1 (c)


COPIA PER IL COMMITTENTE 1

PLANIMETRIA DEI LOCALI PIANO TERRA

SCALA 1/100

Via De Nicola

Via M. Liberta

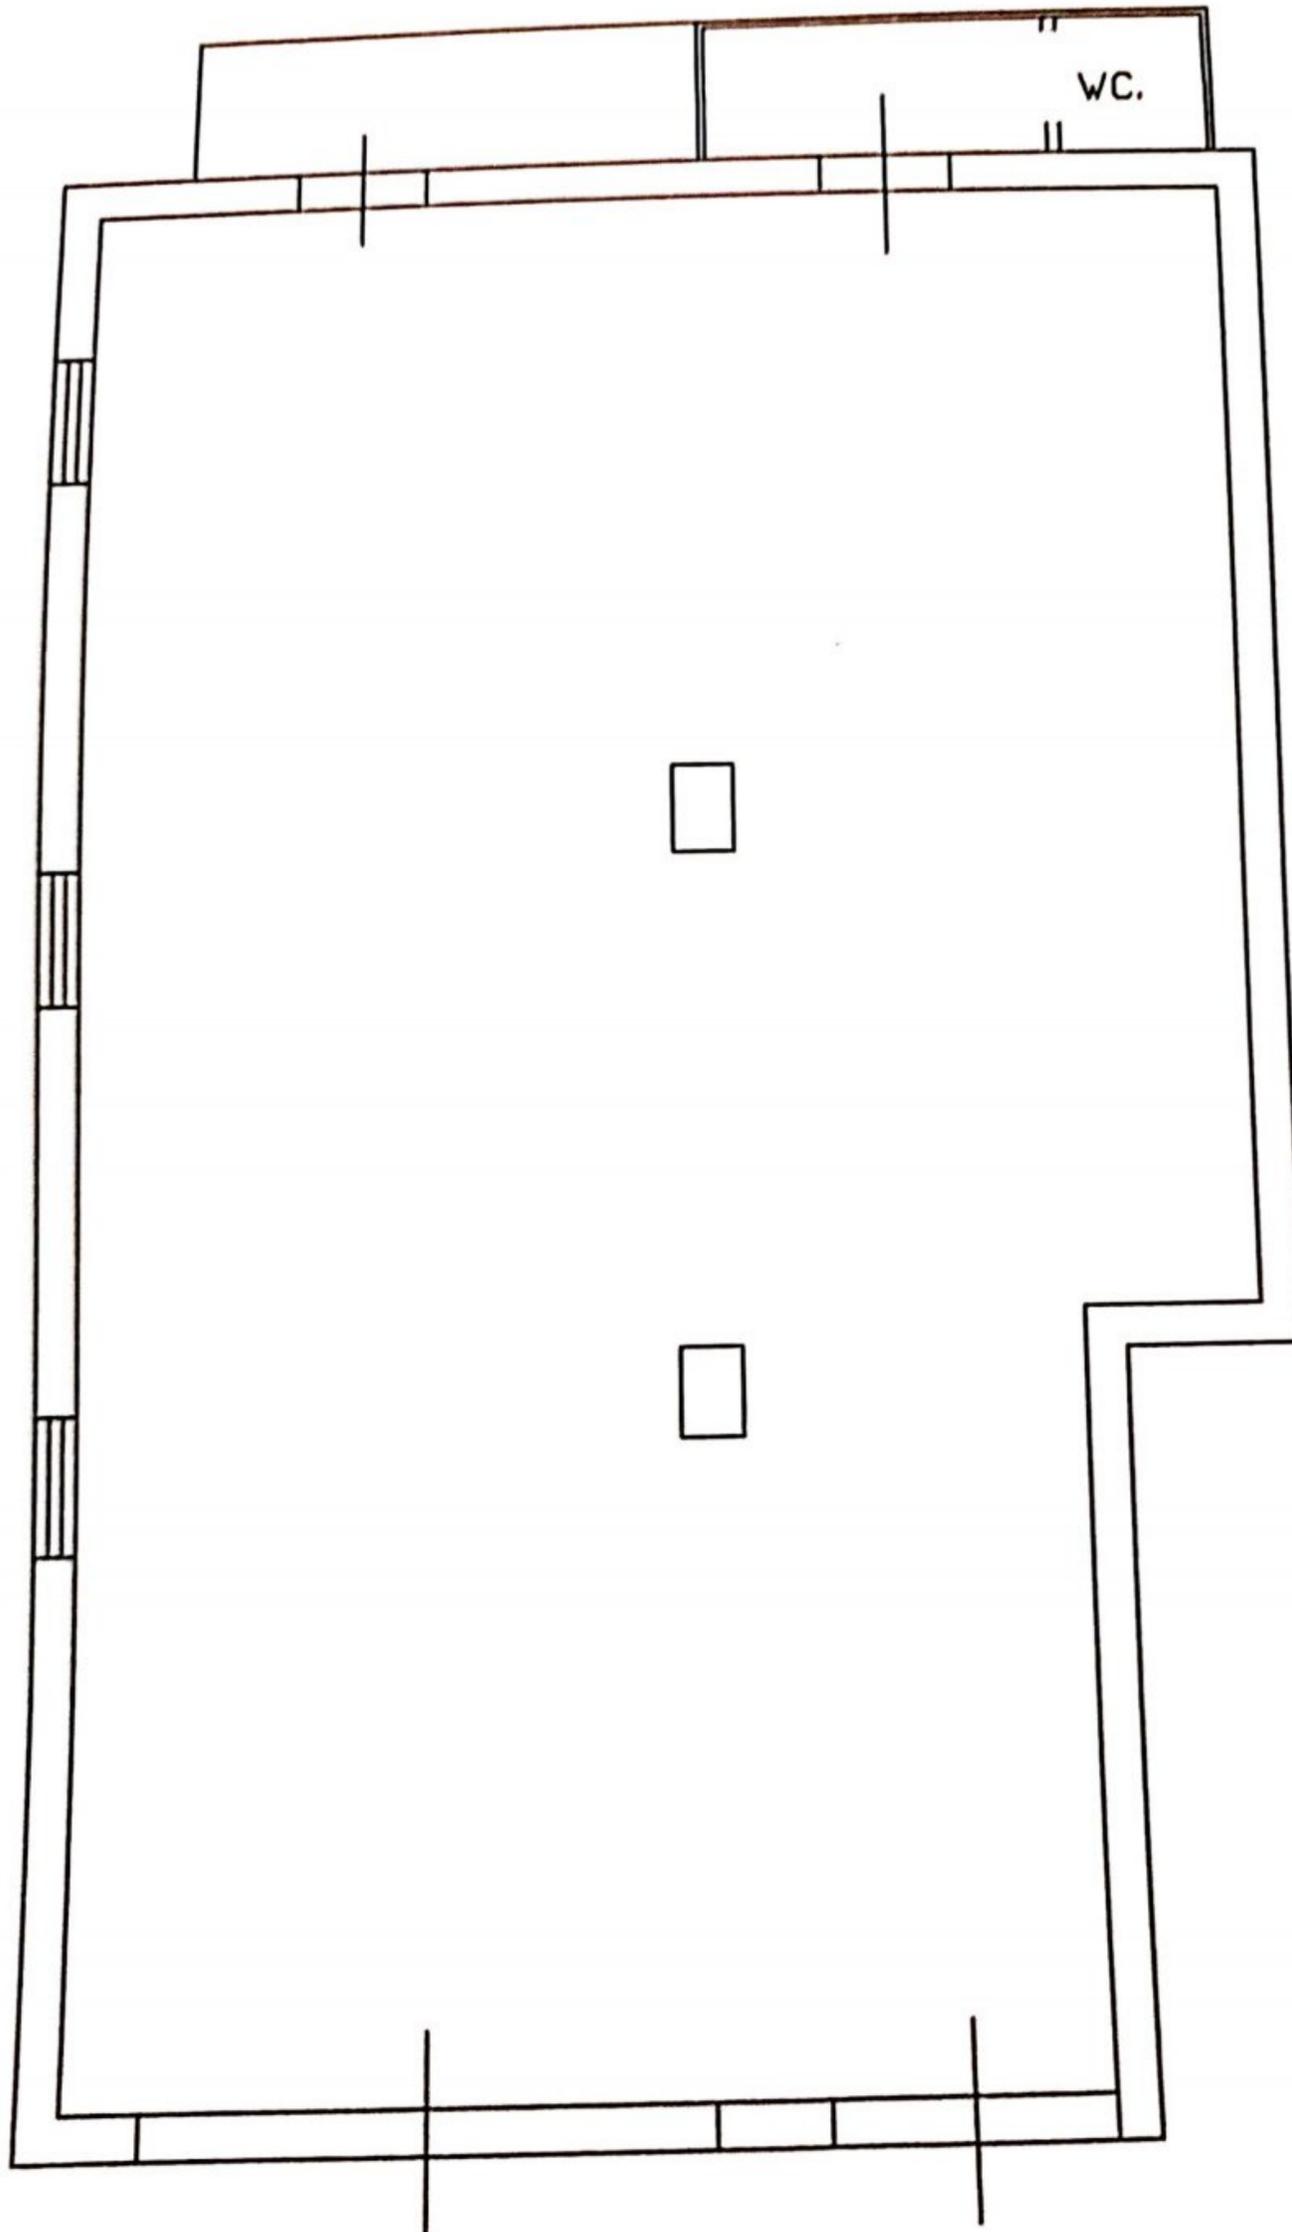

**Visura per soggetto
limitata ad un comune**

Data: 07/03/2011 - Ora: 14.41.13

Segue

Visura n.: T276729 Pag: 2

Situazione degli atti informatizzati al 07/03/2011

00444/0,60

2. Unità Immobiliari site nel Comune di ARAGONA(Codice A351) - Catasto dei Fabbricati

N.	DATI IDENTIFICATIVI				DATI DI CLASSAMENTO <i>VIA ROMA</i>							ALTRE INFORMAZIONI	
	Sezione Urbana	Foglio	Particella	Sub	Zona Cens.	Micro Zona	Categoria	Classe	Consistenza		Rendita	Indirizzo Dati derivanti da	Dati ulteriori
1		60	1494	6			C/1	3	109 m ²	<i>H404E1</i>	Euro 1.947,77	VIA ROMA piano: T; Variazione del 11/06/2007 n. 7141 .5/2007 in atti dal 11/06/2007 (protocollo n. AG0260291) VARIAZIONE PER MODIFICA IDENTIFICATIVO - ALLINEAMENTO MAPPE	Annotazione <i>Si</i>

Immobile 1: Annotazione: classamento e rendita validati (d.m. 701/94)

Intestazione degli immobili indicati al n. 2

**Visura per soggetto
limitata ad un comune**
Situazione degli atti informatizzati al 07/03/2011

MCU 2011

Dati della richiesta	CIPOLLA ANGELO
Soggetto individuato	Fabbricati siti nel comune di ARAGONA (Codice: A351) Provincia di AGRIGENTO CIPOLLA ANGELO nato a ARAGONA il 18/06/1961 C.F.: CPLNGL61H18A351Y

1. Unità Immobiliari site nel Comune di ARAGONA(Codice A351) - Catasto dei Fabbricati

N.	DATI IDENTIFICATIVI				DATI DI CLASSAMENTO						ALTRE INFORMAZIONI	
	Sezione Urbana	Foglio	Particella	Sub	Zona Cens.	Micro Zona	Categoria	Classe	Consistenza	Rendita	Indirizzo	Dati ulteriori
1		60	1494	1			C/6	3	104 m ²	Euro 359,87	VIA DE NICOLA; Dati derivanti da 1/06/2007 n. 7137 .1/2007 in atti dal 1/06/2007 (protocollo n. AG0260291) VARIAZIONE PER MODIFICA IDENTIFICATIVO - ALLINEAMENTO MAPPE	<i>Pertinenza</i>

VIA DE NICOLA
NB
APPARTENENZA
PERTINENZA

Intestazione degli immobili indicati al n. 1

N.	DATI ANAGRAFICI	CODICE FISCALE	DIRITTI E ONERI REALI
1	CIPOLLA Angelo nato a ARAGONA il 18/06/1961	CPLNGL61H18A351Y*	(1) Proprietà

NB APP
PERTINENZA
ALL'ARAGONA
1° PAGO

* Codice Fiscale Validato in Anagrafe Tributaria

Ver MO CO ...
COPIA CONFORME AL PROV. DEL 18/06/2013 A.E. - ZUCCHETTI S.P.A.