

**Agenzia del Territorio  
CATASTO FABBRICATI  
Ufficio Provinciale di  
Grosseto**

Dichiarazione protocollo n. GR0011720 del 29/01/2009

Planimetria di u.i.u. in Comune di Follonica

Localita' Le Spianate - Via A. Blasetti

civ.

Identificativi Catastali:

Sezione:  
Foglio: 20  
Particella: 1897  
Subalterno: 17


Compilata da:  
Bartalucci Andrea  
Iscritto all'albo:  
Geometri

Prov. Grosseto


N. 890

Scheda n. 1

Scala 1:200

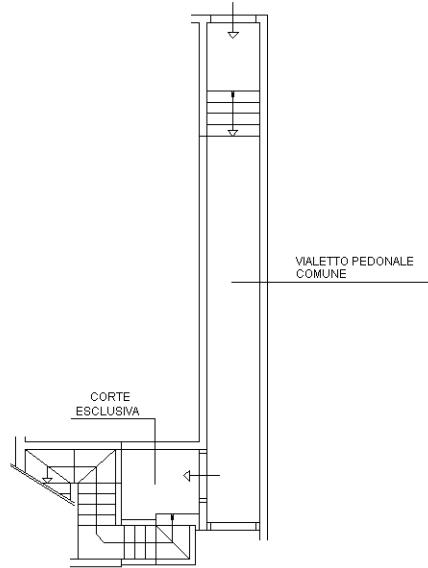

**PIANO TERRENO**

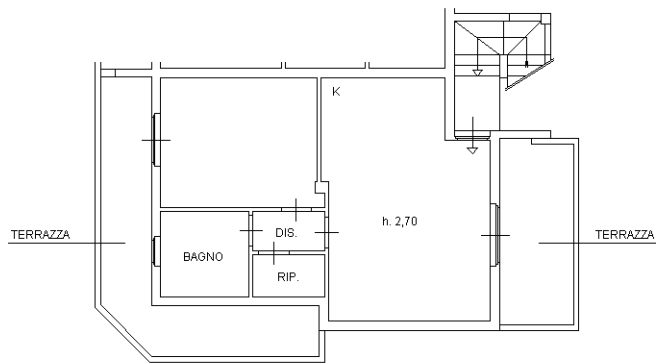

**PIANO PRIMO**

Ultima planimetria in atti

