



**Agenzia del Territorio
CATASTO FABBRICATI
Ufficio Provinciale di
Vicenza**

ELABORATO PLANIMETRICO	
Compilato da: Dalla Valle Eliseo	
Iscritto all'albo: Geometri	
Prov. Vicenza	N. 489


Comune di Molvena	Protocollo n. 000193453 del 18/06/2003
Sezione: Foglio: 3 Particella: 554	Tipo Mappale n. 96375 del 13/03/2003
Dimostrazione grafica dei subalterni	Scala 1 : 500

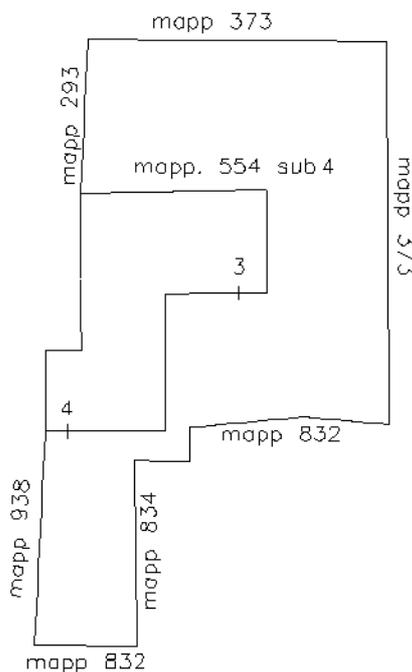


PIANO TERRA

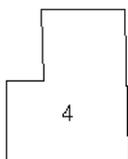

PIANO PRIMO

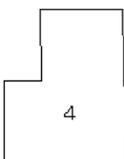

PIANO SECONDO

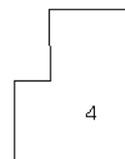

PIANO TERZO



Ultima planimetria in atti



Direzione Provinciale di Vicenza

Ufficio Provinciale - Territorio

Servizi Catastali

Comune di: MOLVENA

Elenco Subalterni

ACCERTAMENTO DELLA PROPRIETA IMMOBILIARE URBANA

ELENCO DEI SUBALTERNI ASSEGNATI

Comune	Sezione	Foglio	Particella	Tipo mappale	del:	
MOLVENA		3	554	96375		
Sub	UBICAZIONE via/piazza	n°civ	Piani	Scala	Int.	DESCRIZIONE
1						SOPPRESSO
2						SOPPRESSO
3	via dell'artigianato		S1			AUTORIMESSA
4	via dell'artigianato		T-1 2-3			ABITAZIONE

Unità immobiliari n. 4

Tributi erariali: 0,00

Visura telematica

* Codice Fiscale Validato in Anagrafe Tributaria



**Agenzia del Territorio
CATASTO FABBRICATI
Ufficio Provinciale di
Vicenza**

Dichiarazione protocollo n. 000193453 del 18/06/2003

Planimetria di u.i.u. in Comune di Molvena

Via Dell'artigianato

civ.

Identificativi Catastali:

Sezione:

Foglio: 3

Particella: 554

Subalterno: 3

Compilata da:

Dalla Valle Eliseo

Iscritto all'albo:


Geometri

Prov. Vicenza


N. 489

Scheda n. 1

Scala 1:200

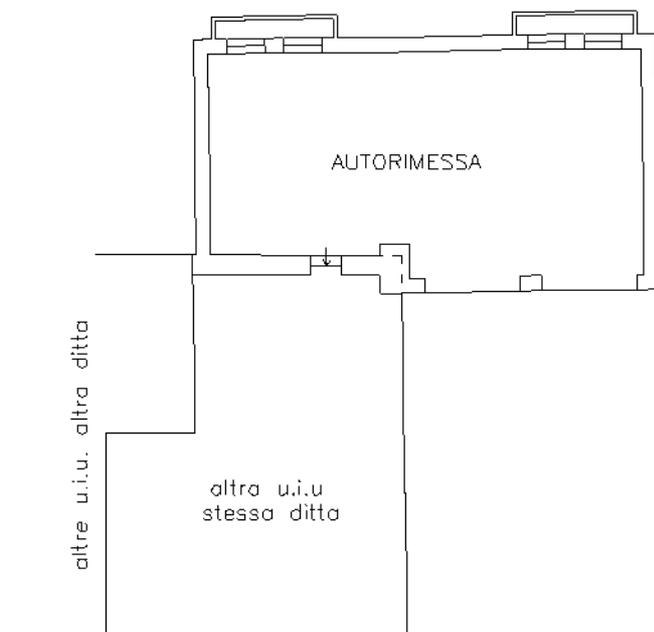

PIANO TERRA (h 240)

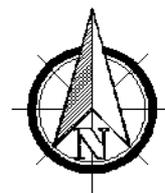

Ultima planimetria in atti



**Agenzia del Territorio
CATASTO FABBRICATI**
Ufficio provinciale di
Vicenza

Dichiarazione protocollo n. 000193453 del 18/06/2003
Planimetria di u.i.u. in Comune di Molvena
Via Dell'artigianato civ.

Identificativa Catastale:
Sezione:
Foglio: 3
Particella: 554
Subalterno: 4


Compilata da:
Dalla Valle Eliseo
Iscritto all'albo:
Geometri
Prov. Vicenza N. 489

Ultima planimetria in atti
Data: 05/04/2018
Totale schede: 8


Scheda n. 1

Scala 1: 200


n. 148032 - Richiedente: MCLMRN62L66A703T
Formato di acquisizione: A3(297x420) - Formato stampa richiesto: A4(210x297)

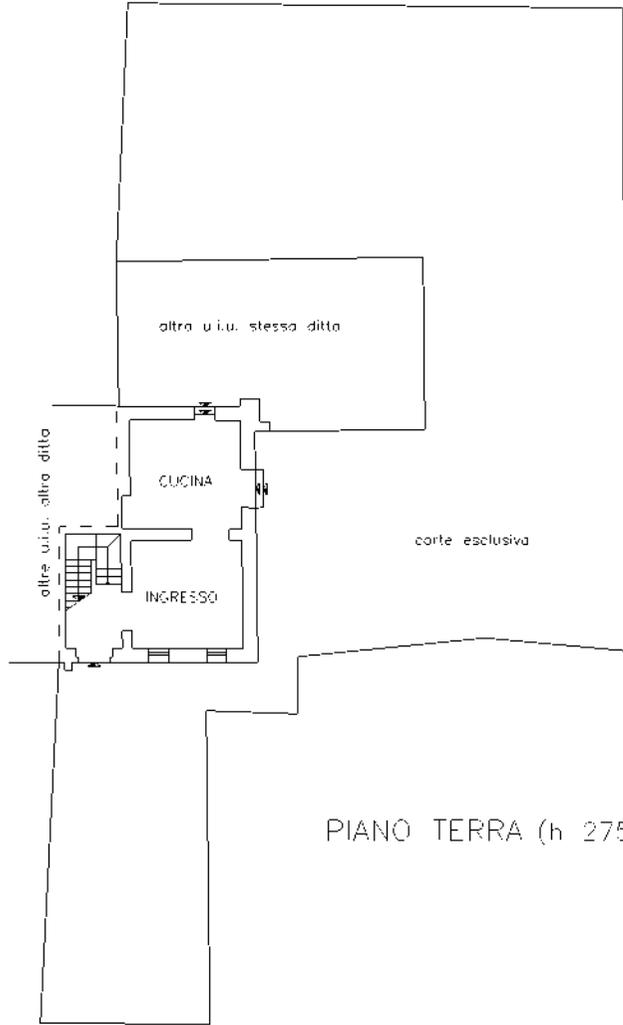


PIANO TERRA (h 275)

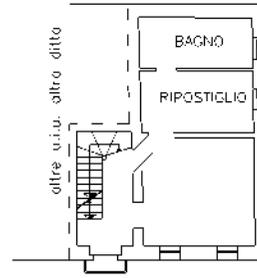

PIANO PRIMO (h 245)

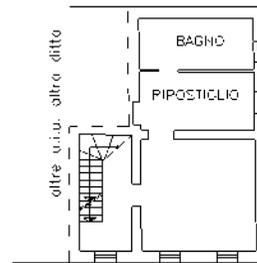

PIANO SECONDO (h 245)

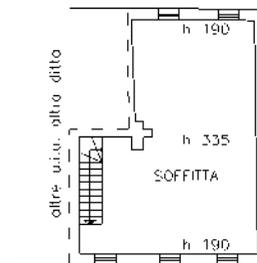

PIANO TERZO





PIANO TERRA (h 275)



PIANO PRIMO (h.245)



PIANO SECONDO (h 245)



PIANO TERZO

Carattero dei Fabbricati - Situazione al 05/04/2018. Comune di MOI VENA (PD) - < Foglio 1 - Particella 554 - Subalterno 4 >