

MODULARIO  
F. - Cat. S. T. - 315



MINISTERO DELLE FINANZE

MOD. B (Nuovo Catasto Edilizio Urbano)


DIREZIONE GENERALE DEL CATASTO E DEI SERVIZI TECNICI ERARIALI

Lire  
50

# NUOVO CATASTO EDILIZIO URBANO

(R. DECRETO LEGGE 13 APRILE 1939, N. 652)

Planimetria dell'immobile situato nel Comune di PUTIGNANO Via G. PASCOLI n.c. 17  
Ditta MARCHITELLI GIOVANNI n.a PUTIGNANO il 28-1-1933 C.F. MRC GHN 33A28 H096M  
Allegata alla dichiarazione presentata all'Ufficio Tecnico Erariale di BARI PAL. "B" int. 7

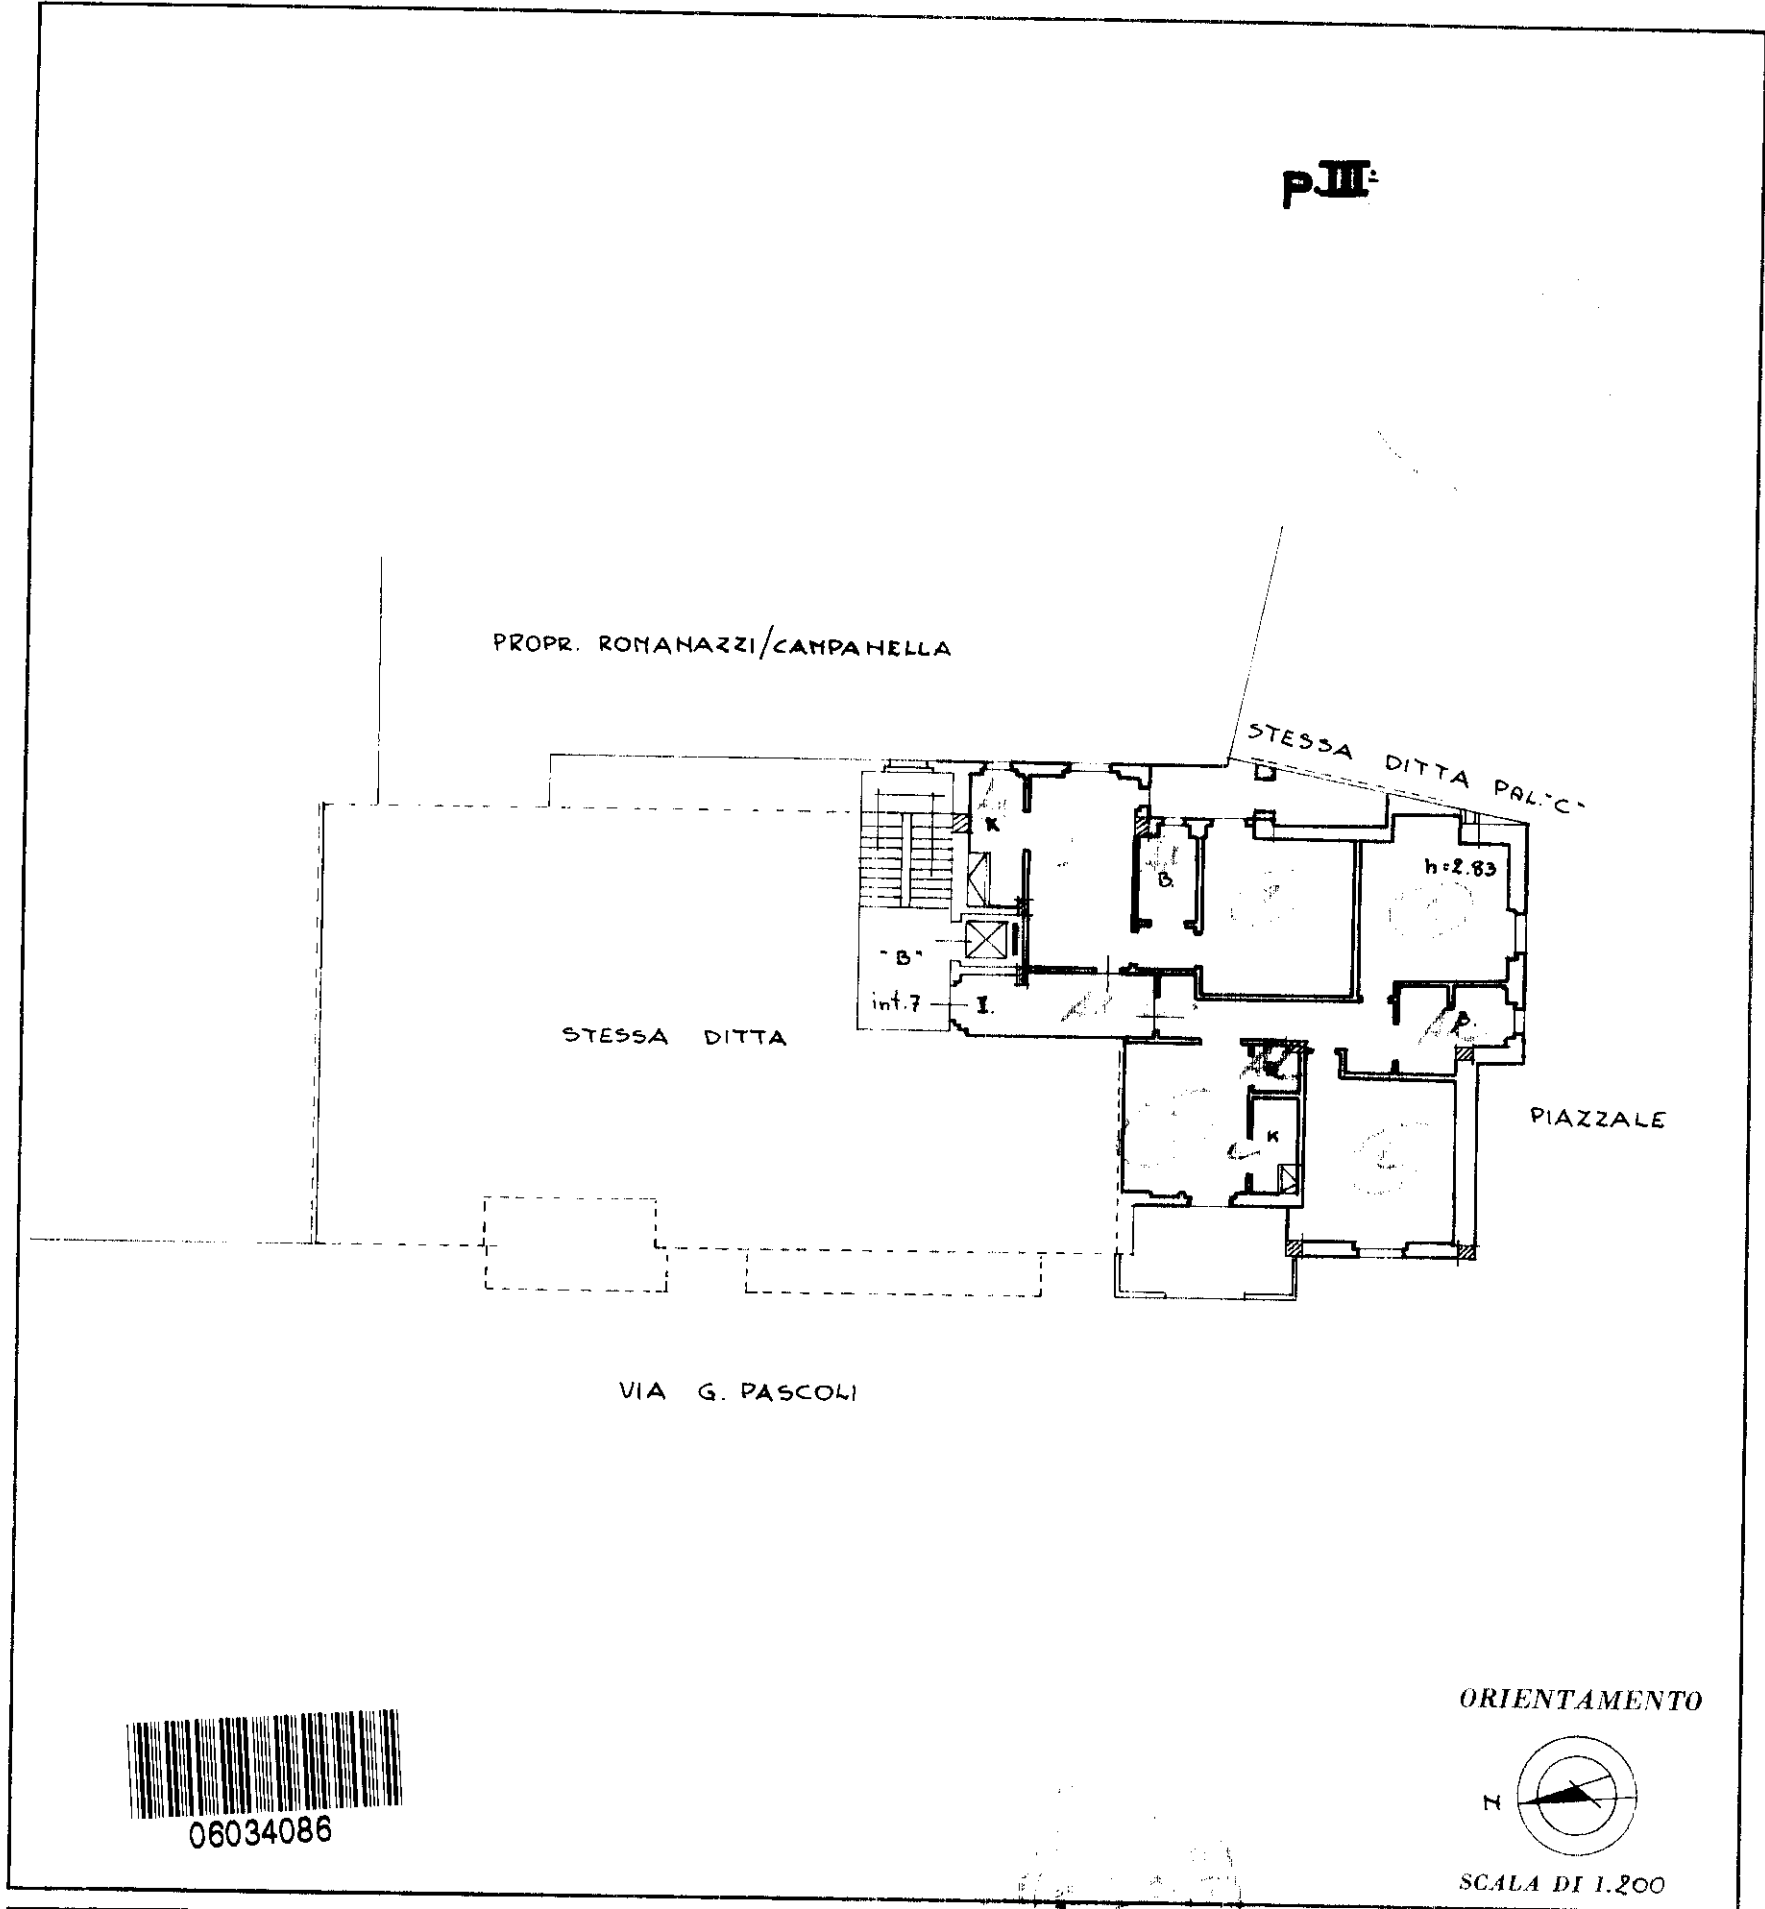

SPAZIO RISERVATO PER LE ANNOTAZIONI D'UFFICIO

DATA \_\_\_\_\_  
 PROT. N° \_\_\_\_\_

partito 8053

fog. 36 part. 2313 sub. 25

Compilata dal GEOMETRA  
 (Titolo, nome e cognome del tecnico)  
FRANCESCO AGHERBINO  
 Iscritto all'Albo dei GEOMETRI  
 della Provincia di BARI  
 DATA 23 DICEMBRE 1982  
 Firma: Francesco Agherbino