



PLANIMETRIA
PIANO INTERRATO
scala 1:100

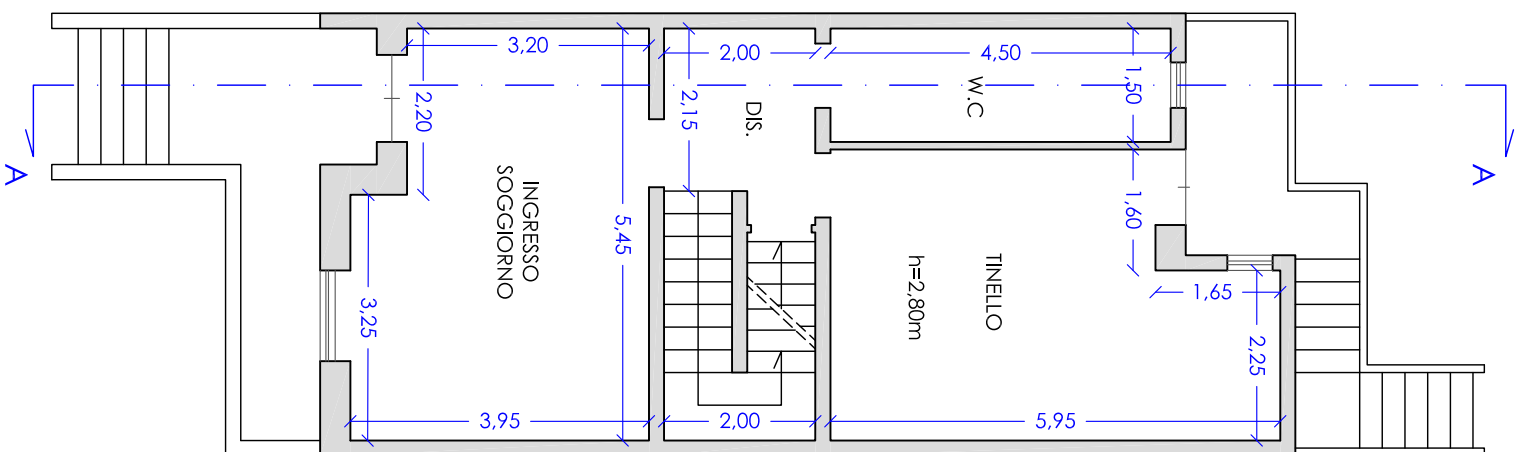

PLANIMETRIA
PIANO RIALZATO
scala 1:100

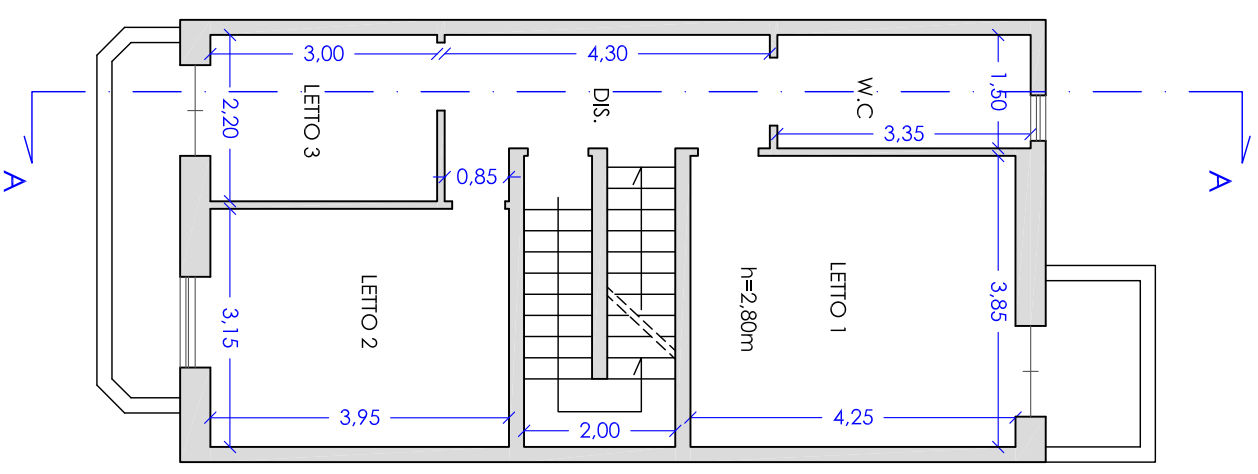

PLANIMETRIA
PIANO PRIMO
scala 1:100