

Dichiarazione protocollo n. \_\_\_\_\_ del \_\_\_\_\_

Comune di Livraga

Via Giovanni XXIII

civ. 40/42

Identificativi Catastali:

Sezione: \_\_\_\_\_

Foglio: \_\_\_\_\_

Particella: \_\_\_\_\_

Subalterno: \_\_\_\_\_

Compilata da: \_\_\_\_\_

Iscritto all'albo:  
Geometri



Prov. Lodi

Planimetria

Scheda n. 1

Scala 1:200

### PIANO PRIMO

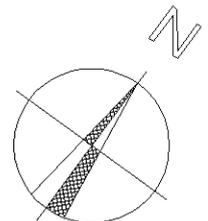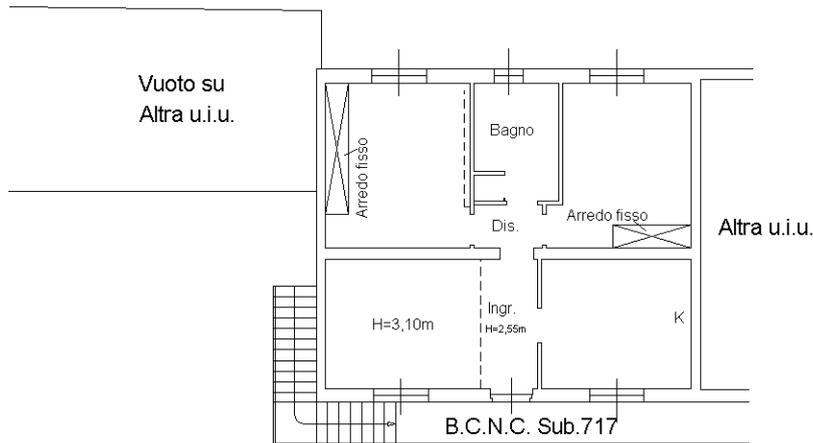

Dichiarazione protocollo n. \_\_\_\_\_ del \_\_\_\_\_

Comune di Livraga

Via Giovanni XXIII

civ. 40/42

Identificativi Catastali:

Sezione: \_\_\_\_\_

Foglio: \_\_\_\_\_

Particella: \_\_\_\_\_

Subalterno: \_\_\_\_\_

Compilata da: \_\_\_\_\_

Iscritto all'albo:  
Geometri



Prov. Lodi

Planimetria

Scheda n. 1

Scala 1:200

### PIANO TERRA

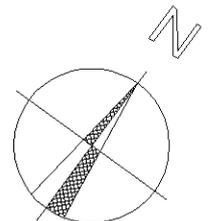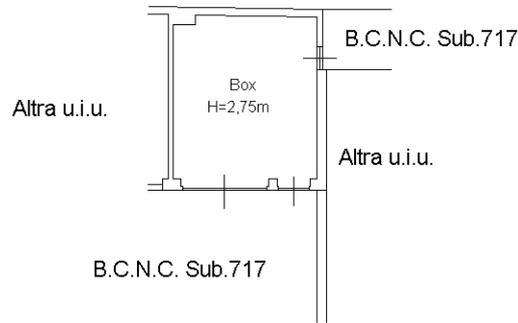

**Agenzia delle Entrate**  
**CATASTO FABBRICATI**  
**Ufficio Provinciale di**  
**Lodi**

Dichiarazione protocollo n. \_\_\_\_\_ del \_\_\_\_\_

Comune di Livraga

Via Giovanni XXIII

civ. 40/42

Identificativi Catastali:

Sezione: \_\_\_\_\_

Foglio: \_\_\_\_\_

Particella: \_\_\_\_\_

Subalterno: \_\_\_\_\_

Compilata da: \_\_\_\_\_

Iscritto all'albo:  
Geometri

Prov. Lodi

Planimetria

Scheda n. 1

Scala 1:200

PIANO PRIMO

