

MODULARIO  
F. - rig. rend. - 497



MINISTERO DELLE FINANZE  
DIREZIONE GENERALE DEL CATASTO E DEI SERVIZI TECNICI ERARIALI

MOD. B (Nuovo Catasto Edilizio Urbano)

Lire  
100


# NUOVO CATASTO EDILIZIO URBANO

(R. DECRETO-LEGGE 13 APRILE 1939, N. 652)

Planimetria dell'immobile situato nel Comune di COLICO Via BARONIA

Ditta Impresa CASTELLI Ing. LEOPOLDO S.p.A. sede via DAMIANI, 34/B MORBEGNO (SO)

Allegata alla dichiarazione presentata all'Ufficio Tecnico Erariale di COMO

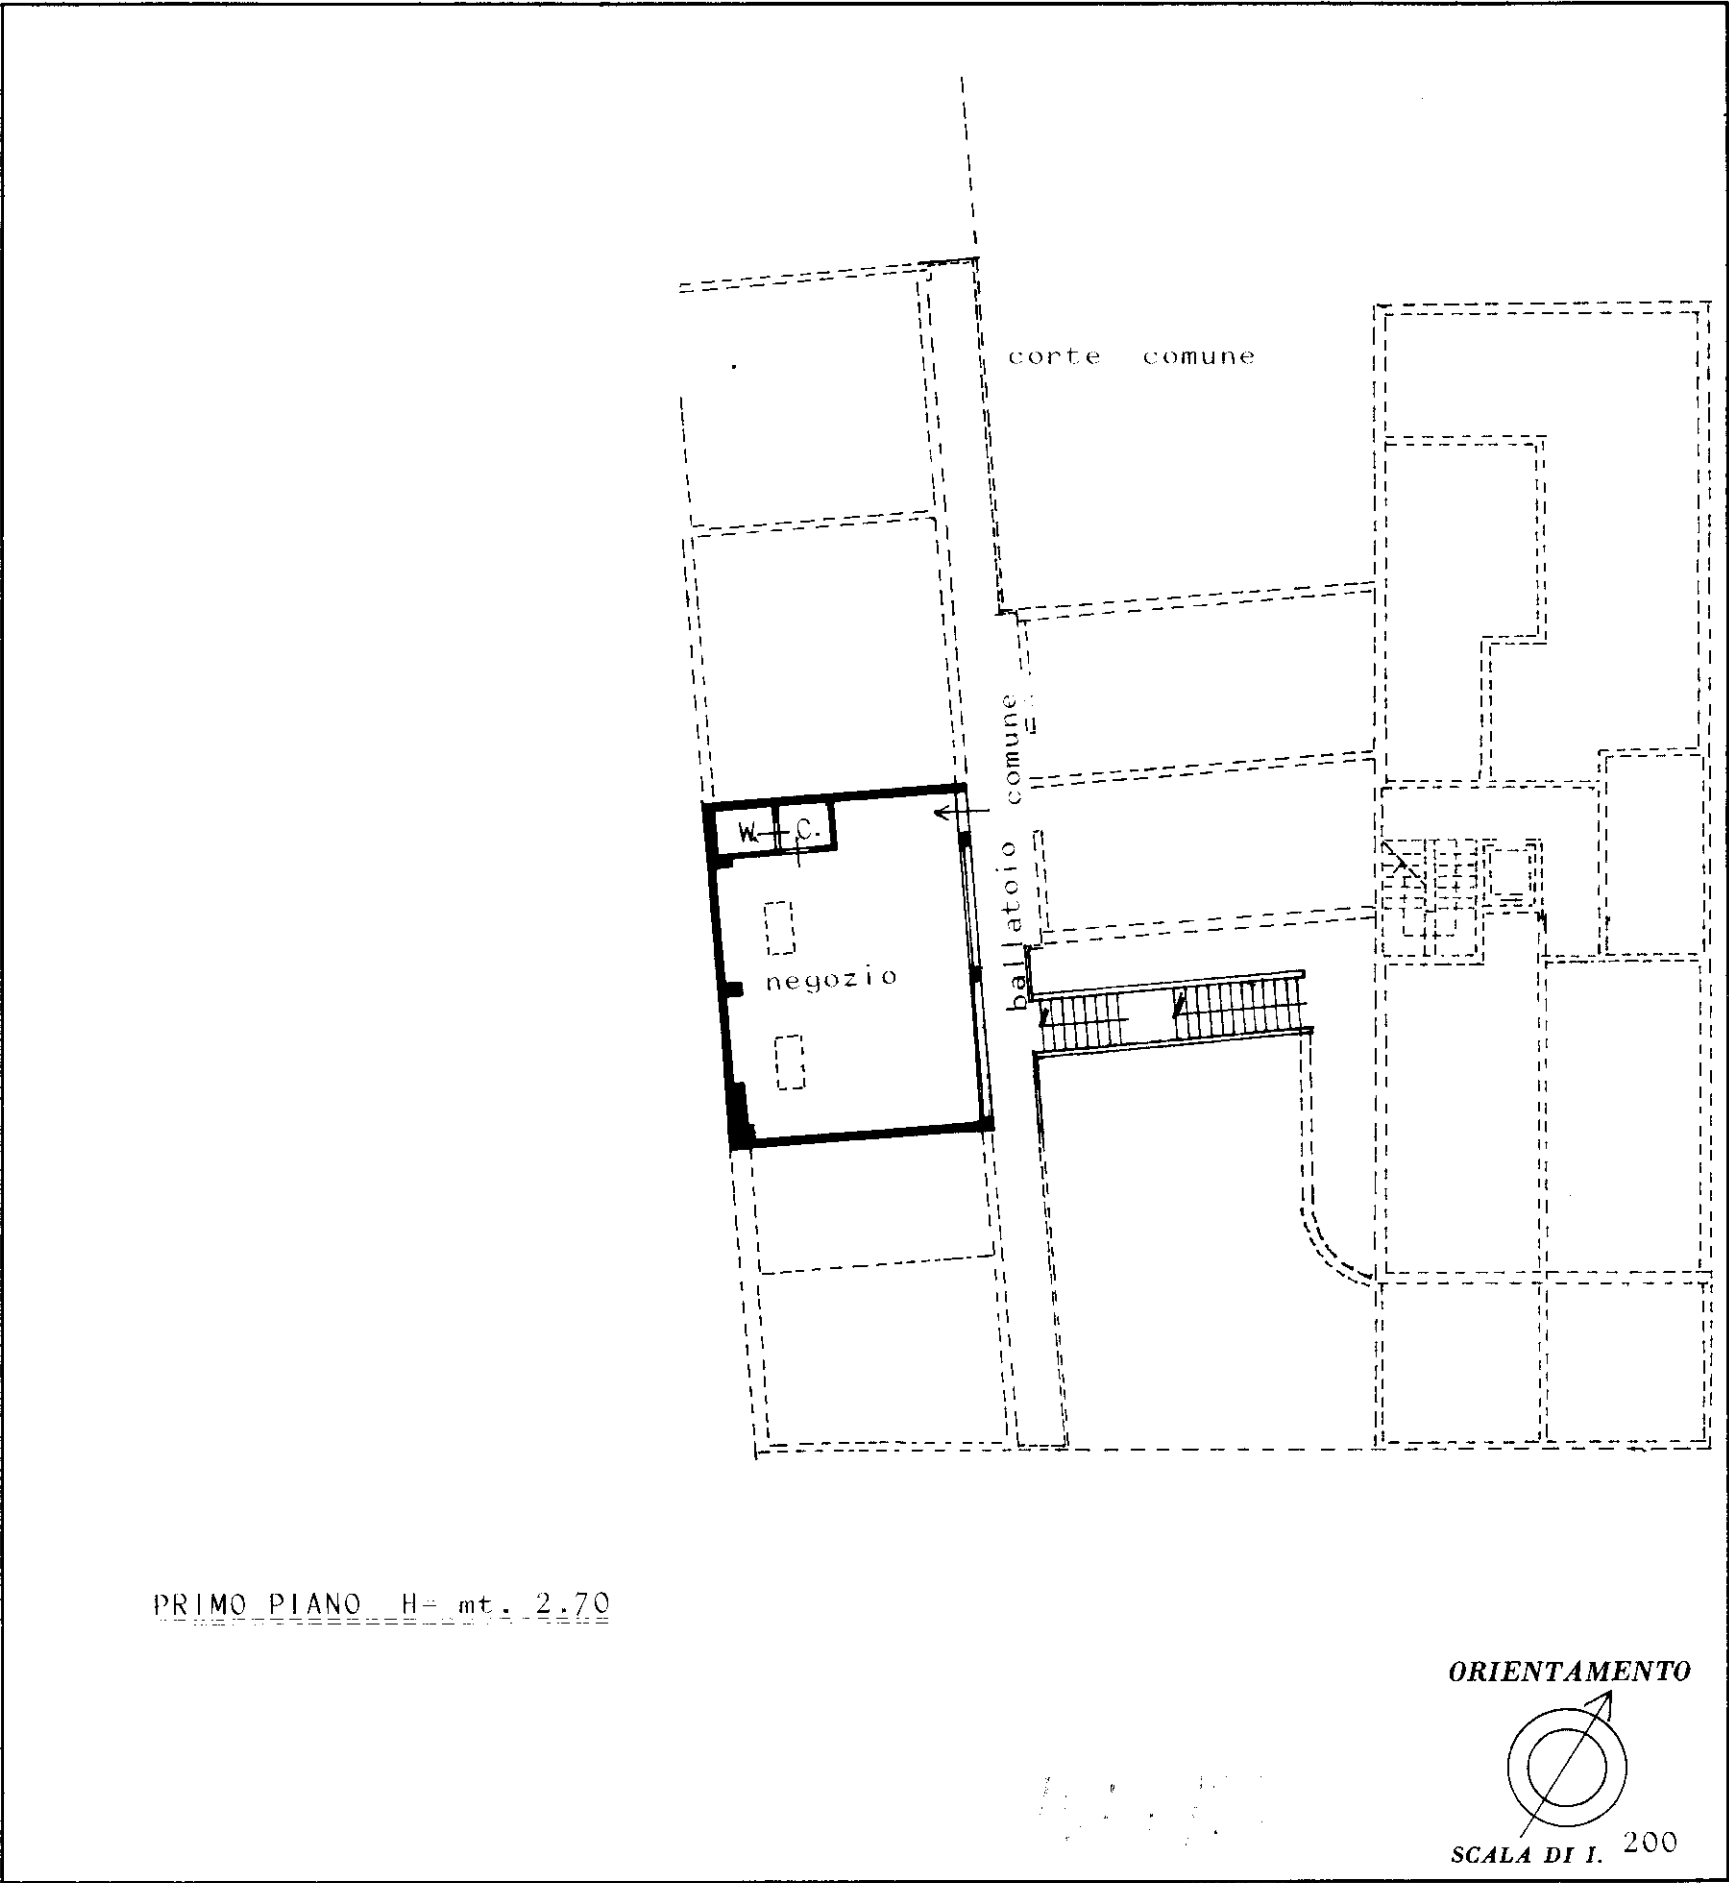

| SPAZIO RISERVATO PER LE ANNOTAZIONI D'UFFICIO |             |
|-----------------------------------------------|-------------|
| DATA<br>12-12-85<br>24/3/88                   | 12 DIC 1985 |

|                      |                                      |
|----------------------|--------------------------------------|
| Compilata dal        | GEOMETRA                             |
|                      | (Titolo, nome e cognome del tecnico) |
|                      | RISCIOTTI GIUSEPPE                   |
| Iscritto all'Albo de | GEOMETRI                             |
| della Provincia di   | SONDRIO                              |
| DATA                 | 28-11-1985                           |
| Firma:               | Risotti                              |