



MINISTERO DELLE FINANZE
DIREZIONE GENERALE DEL CATASTO E DEI SERVIZI TECNICI ERARIALI

Lire
150


NUOVO CATASTO EDILIZIO URBANO

(M. DECRETO-LEGGE 15 APRILE 1930, N. 638)

Planimetria dell'immobile situato nel Comune di Concesio Via Rodolfo de Concesio

Ditta F.lli Vitali S.r.l.


Allegata alla dichiarazione presentata all'Ufficio Tecnico Erariale di BS

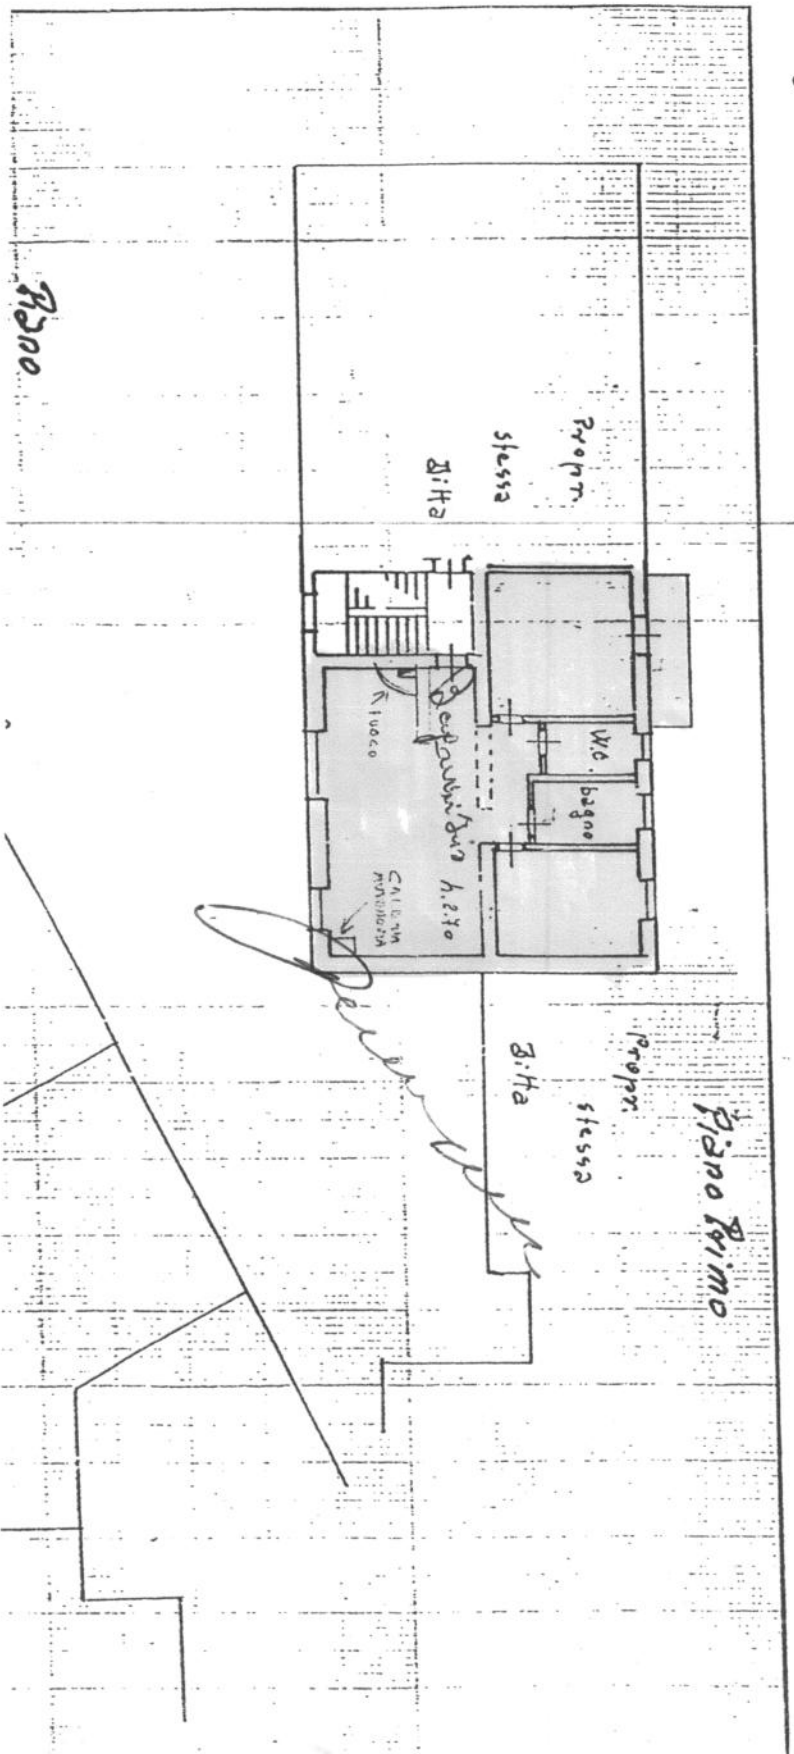

ARIO
GIUSEPPE

1.1.7.1 - OFFICINA C.V. - ROMA

SPAZIO RISERVATO PER LE ANNOTAZIONI D'UFFICIO	
DATA PROT. N°	BRESCIA 14 MAR 1998 0080451 13 GEN 98 SEZIONE CASSINATI 450 4454 45

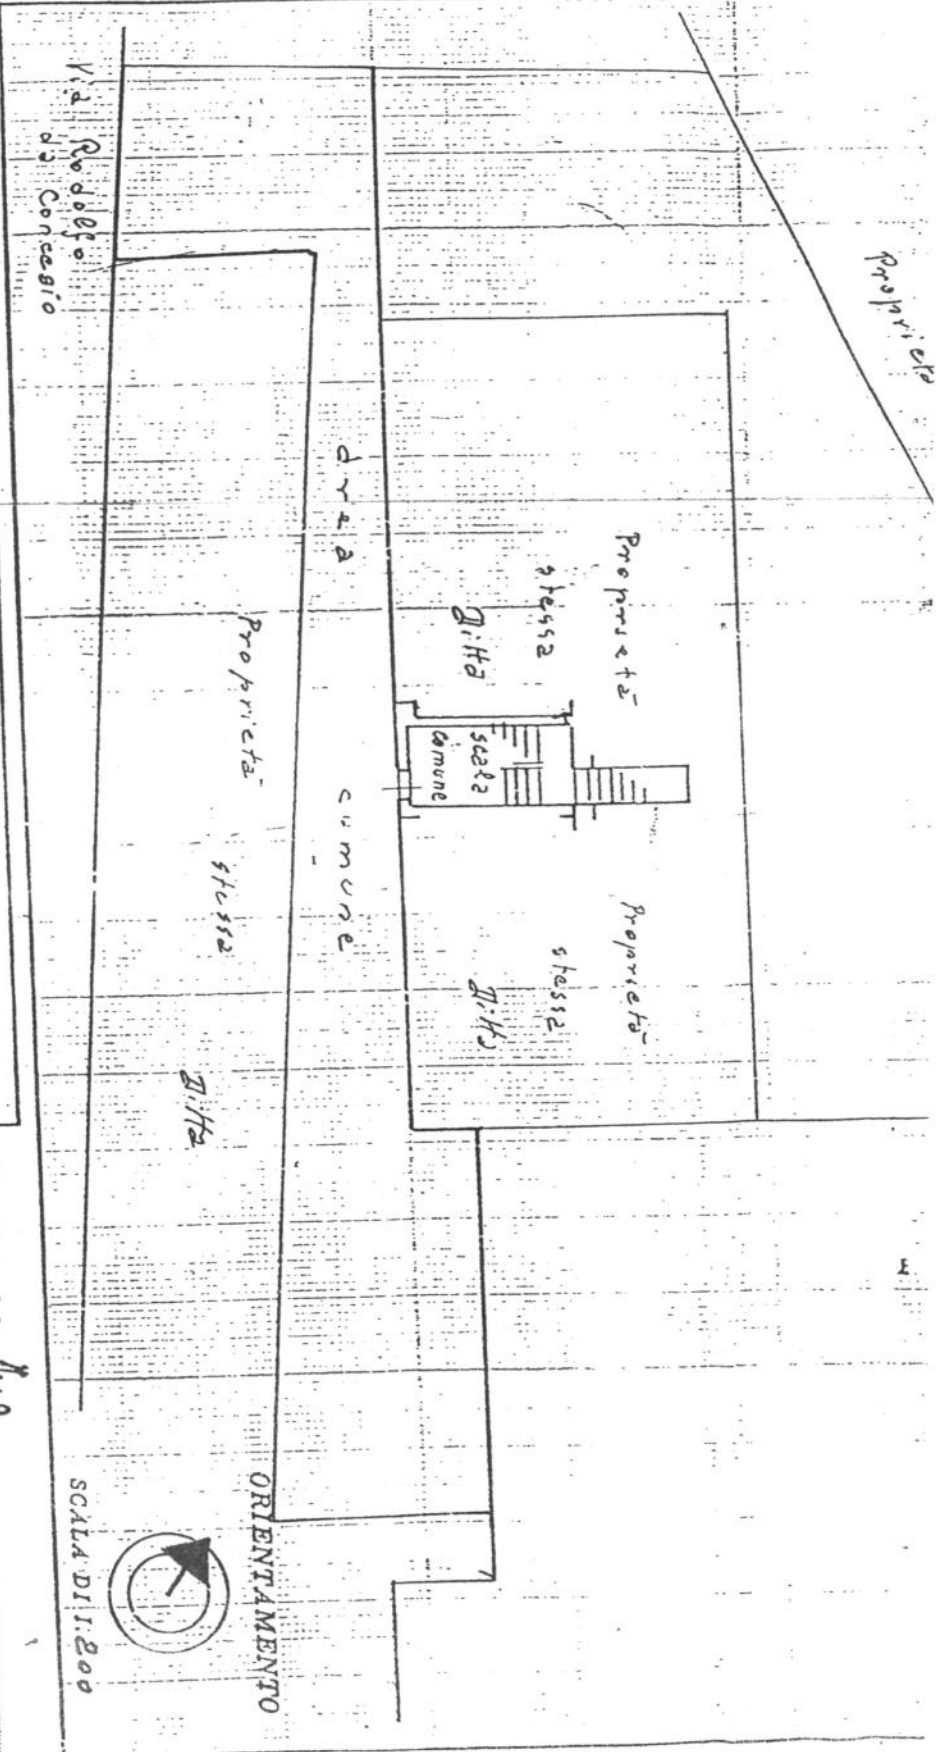

Compilata dal Ing. Enzo Vitale (Firma)

Iscritto all'Albo de 1998

della Provincia di BS

DATA 14 MAR 1998

Firma: Enzo Vitale