

Agenzia delle Entrate
CATASTO FABBRICATI
Ufficio Provinciale di
Alessandria

Dichiarazione protocollo n. AL0150770 del 01/12/2016

Planimetria di u.i.u. in Comune di Alessandria

Strada Provinciale 494 Pavia

civ. 31

Identificativi Catastali:

Sezione:

Foglio: 35

Particella: 126

Subalterno: 8

Compilata da:
Avitabile Anna


Iscritto all'albo:
Geometri

Prov. Alessandria

N. 2422

Scheda n. 1 Scala 1:200

PIANO TERRA
H 4,00

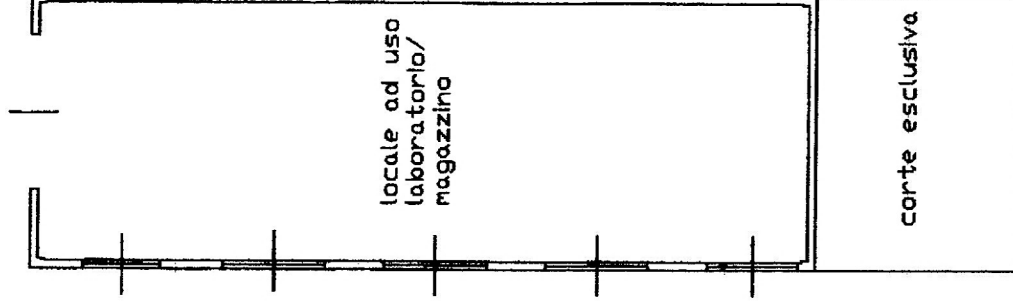

La sottoscritta Geom. Avitabile Anna
in qualità di tecnico incaricato
dichiara che la seguente planimetria è
conforme a quella presentata il 13.03.1986

Ultima planimetria depositata il 21.11.2016

Data: 02/12/2016 - n. T231833 - Richiedente: VTBNNA90B55L570D

Totale schede: 1 - Formato di acquisizione: A4(210x297) - Formato stampa: Richiesta: A4(210x297)

