




AGENZIA EMG CASA IMMOBILIARE





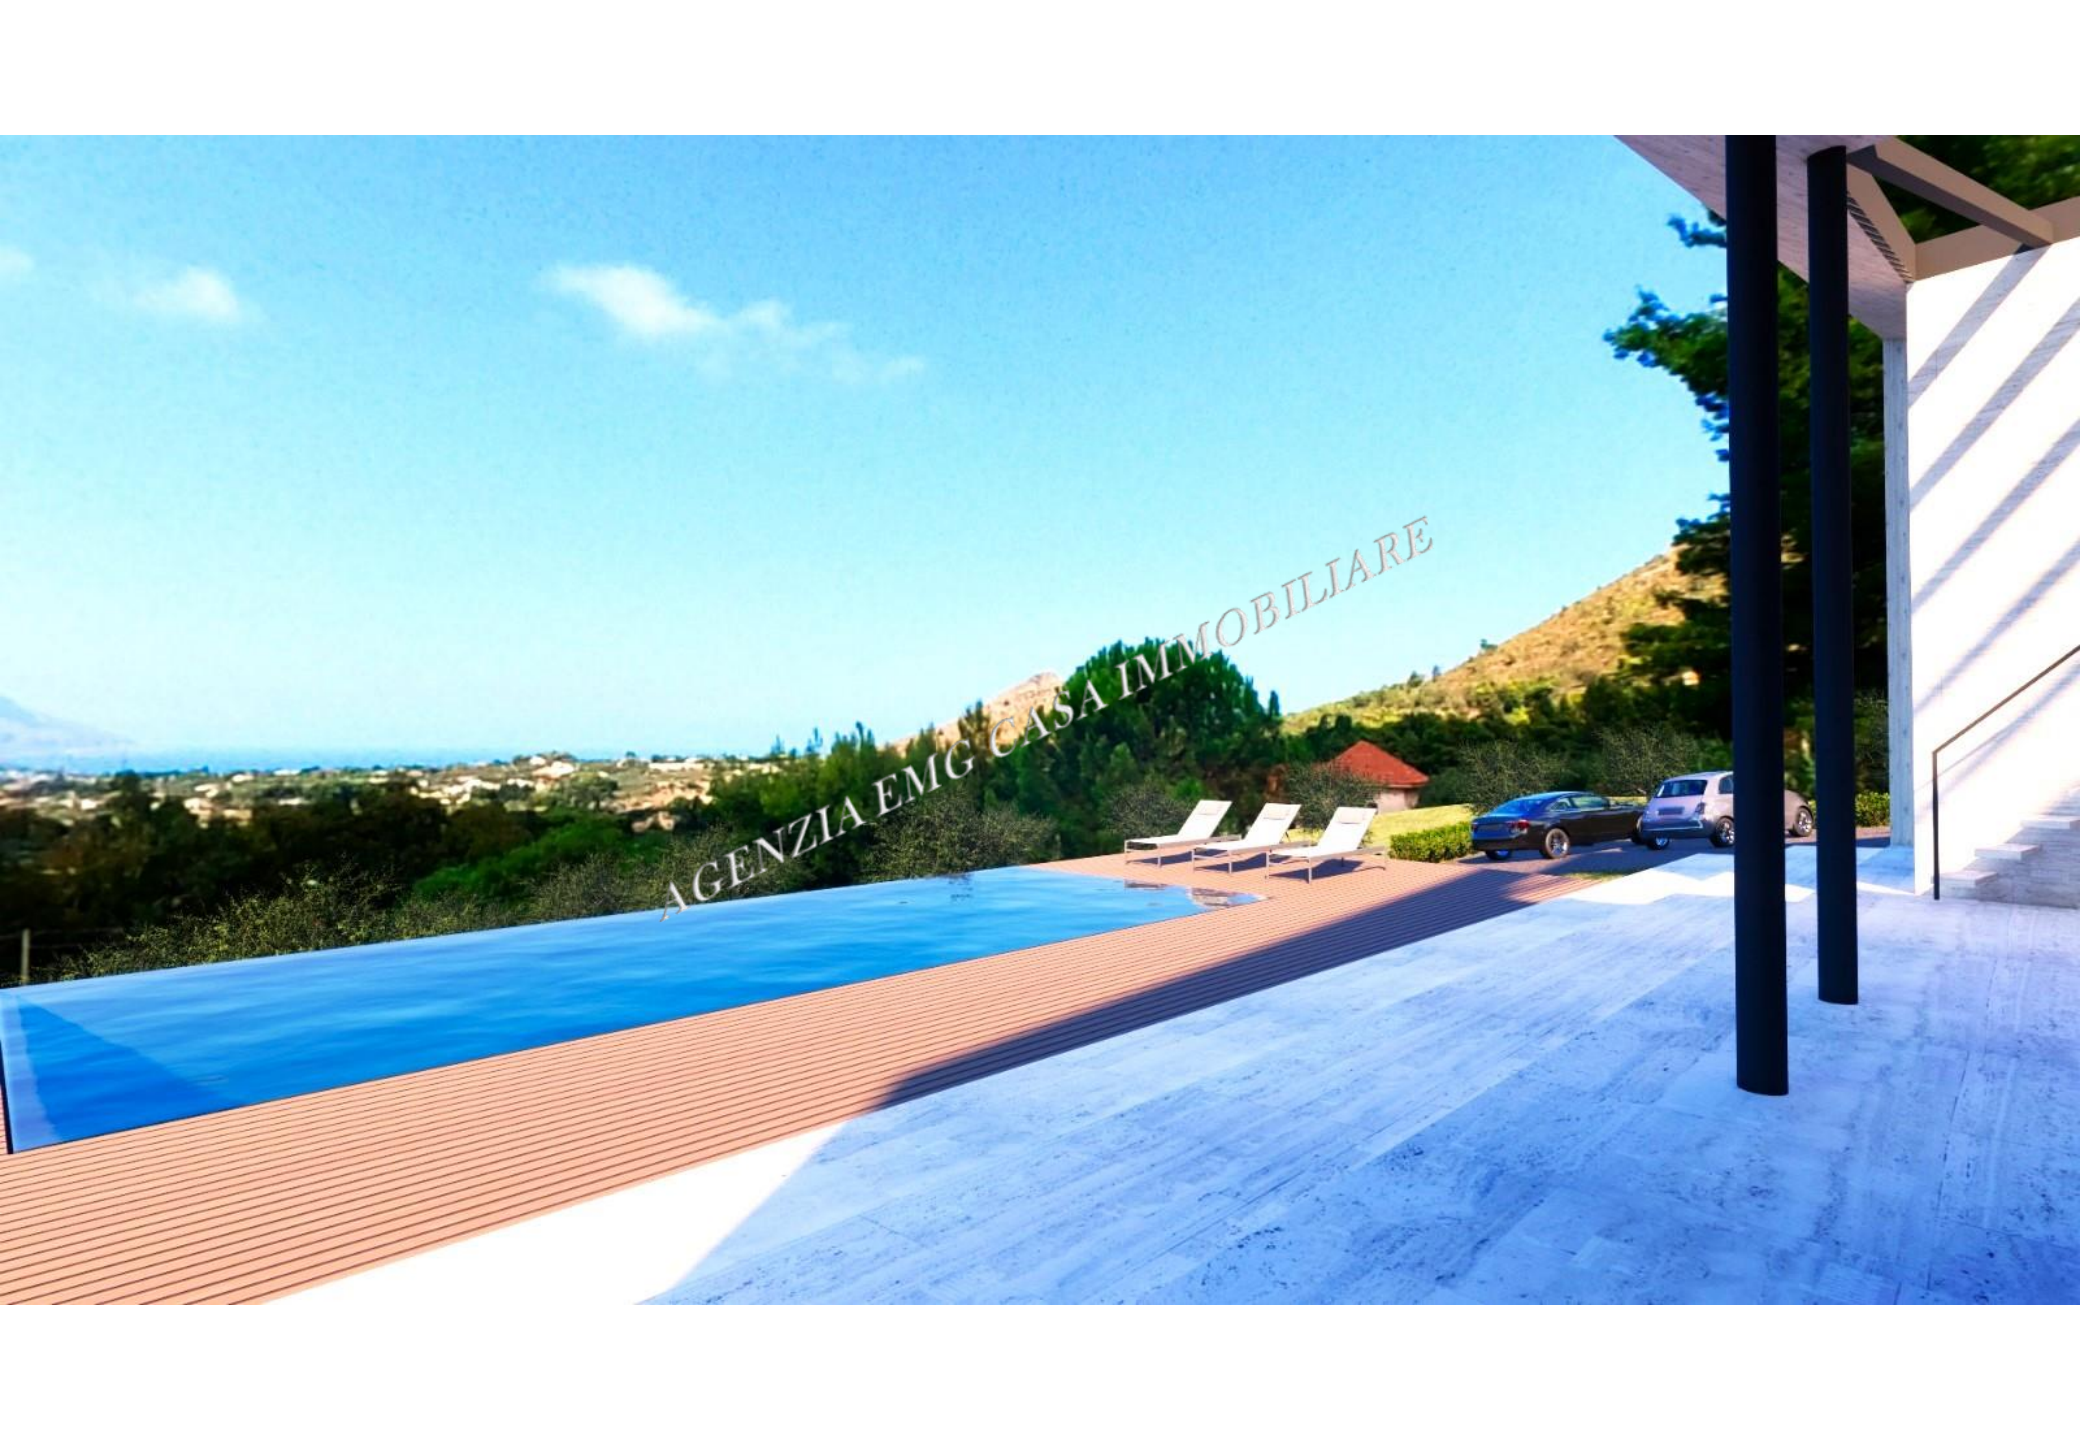










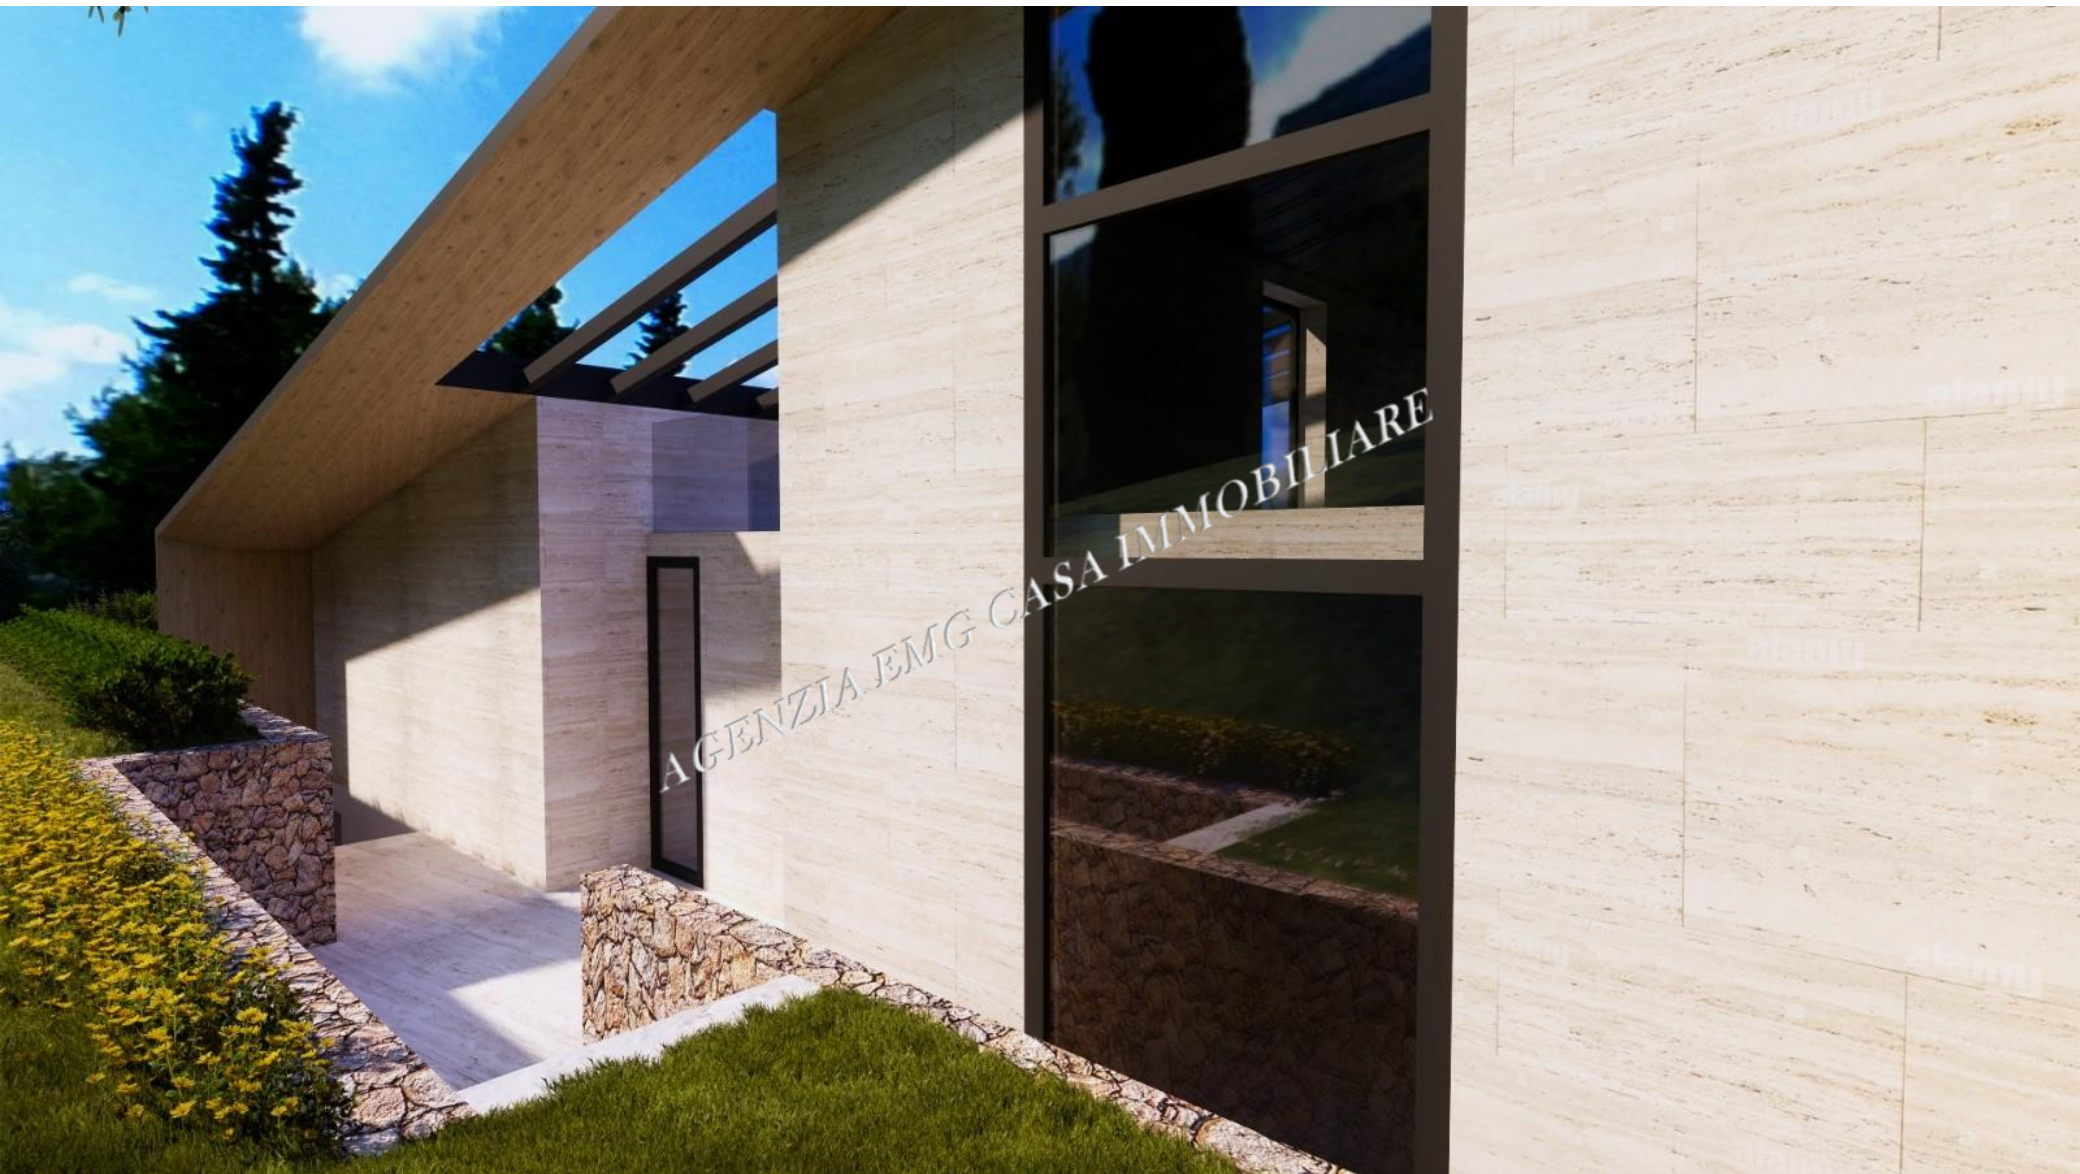







AGENZIA EMG CASA IMMOBILIARE






AGENZIA EMG CASA IMMOBILIARE







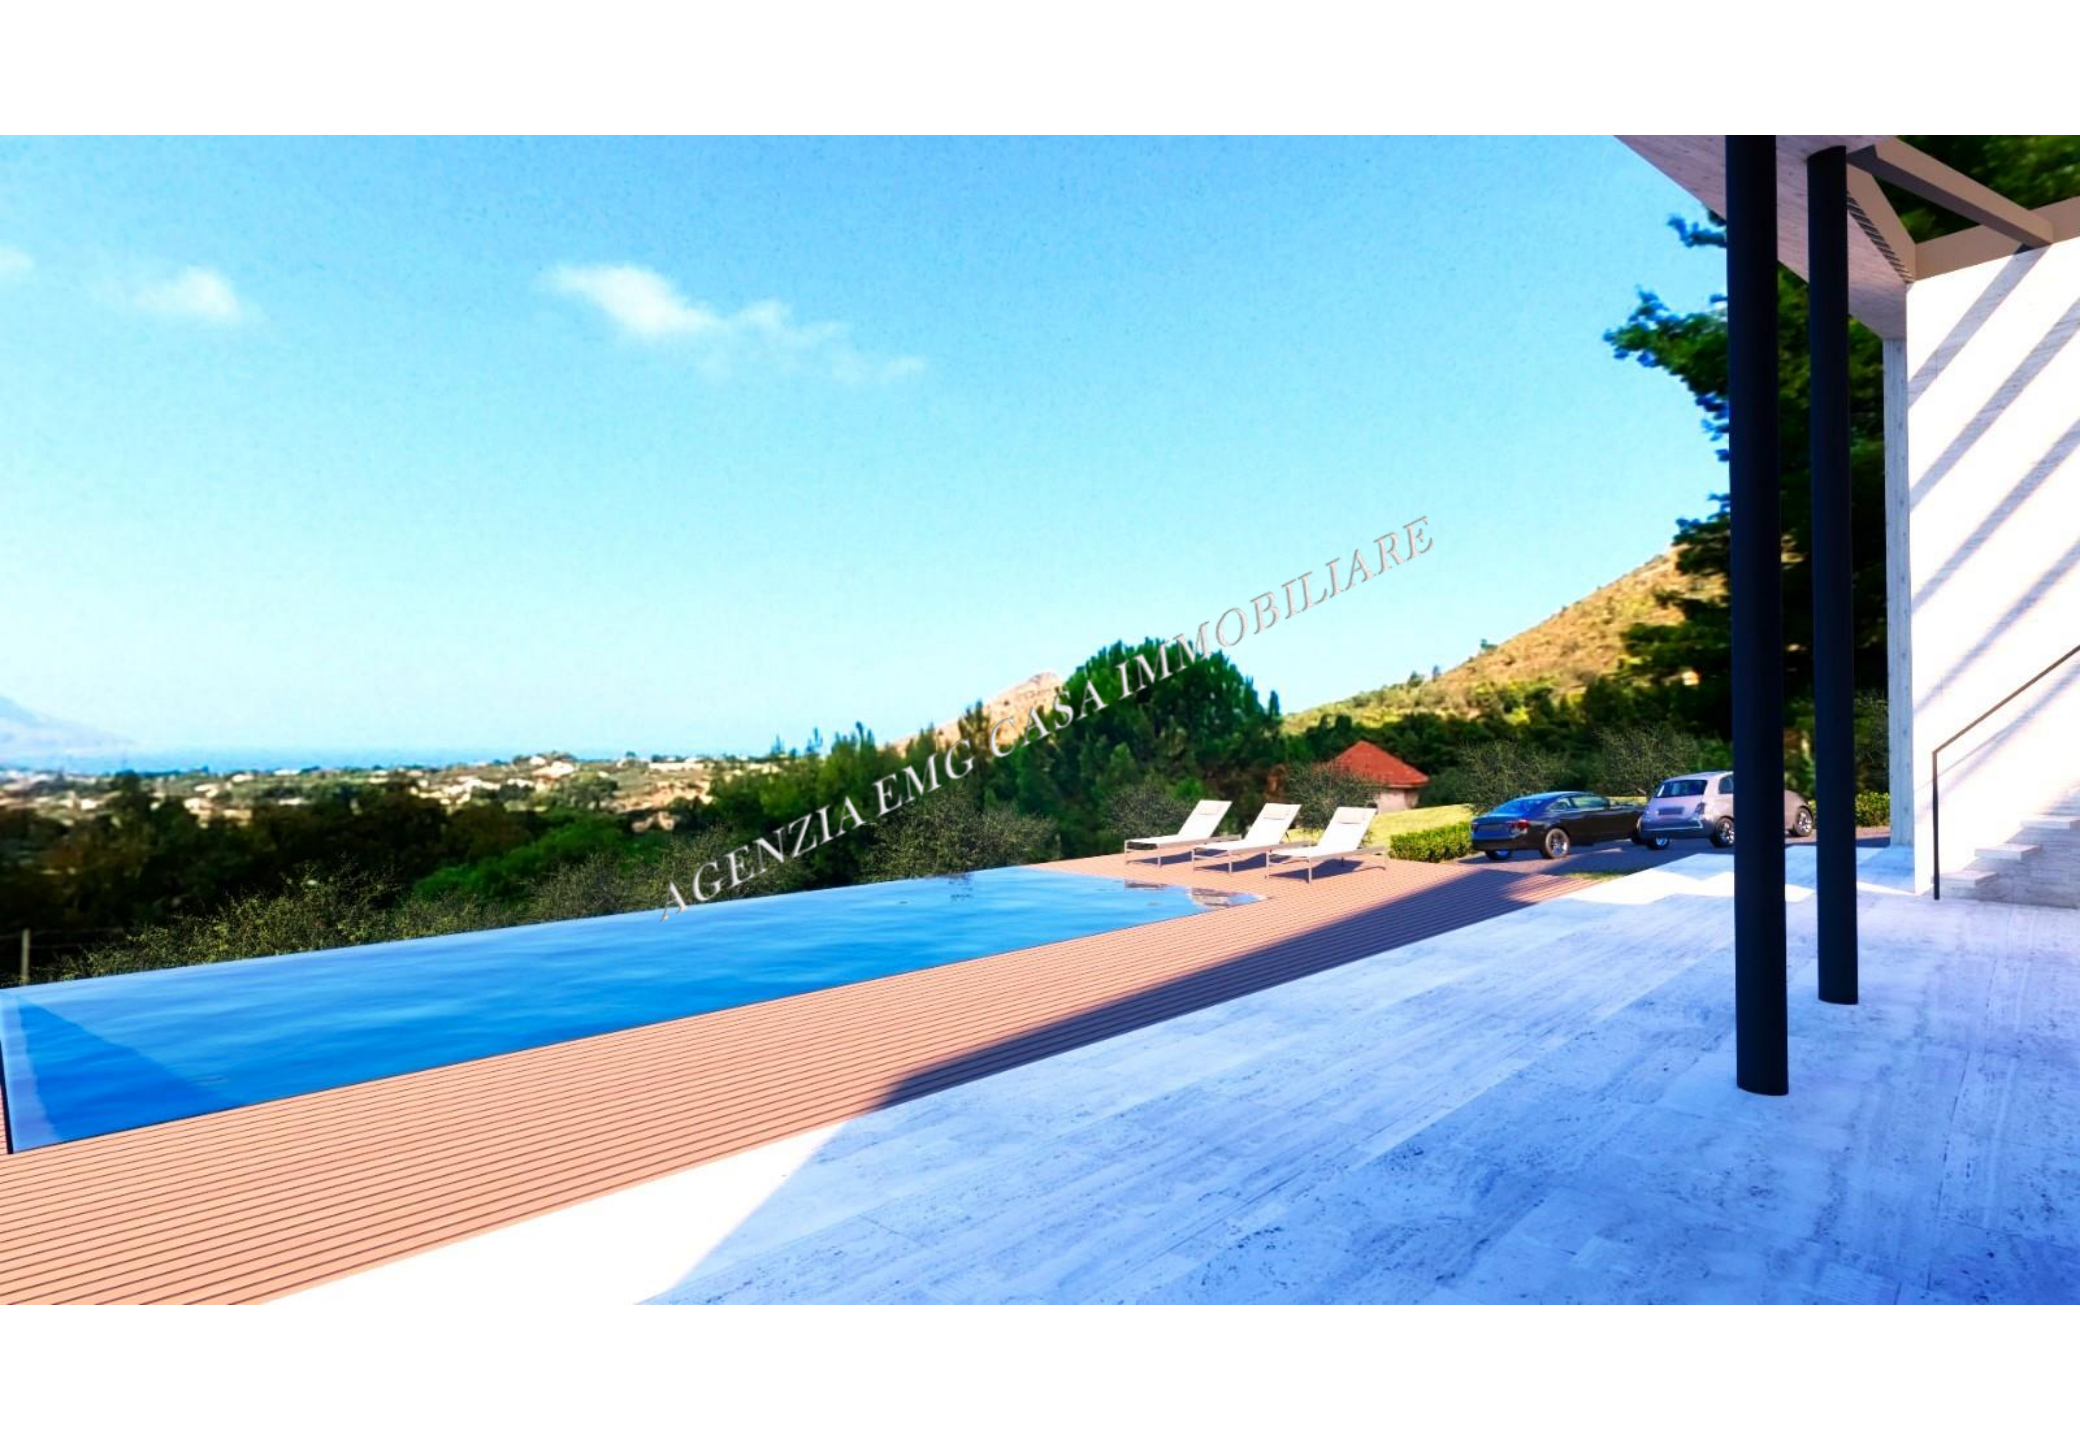


AGENZIA EMG CASA IMMOBILIARE



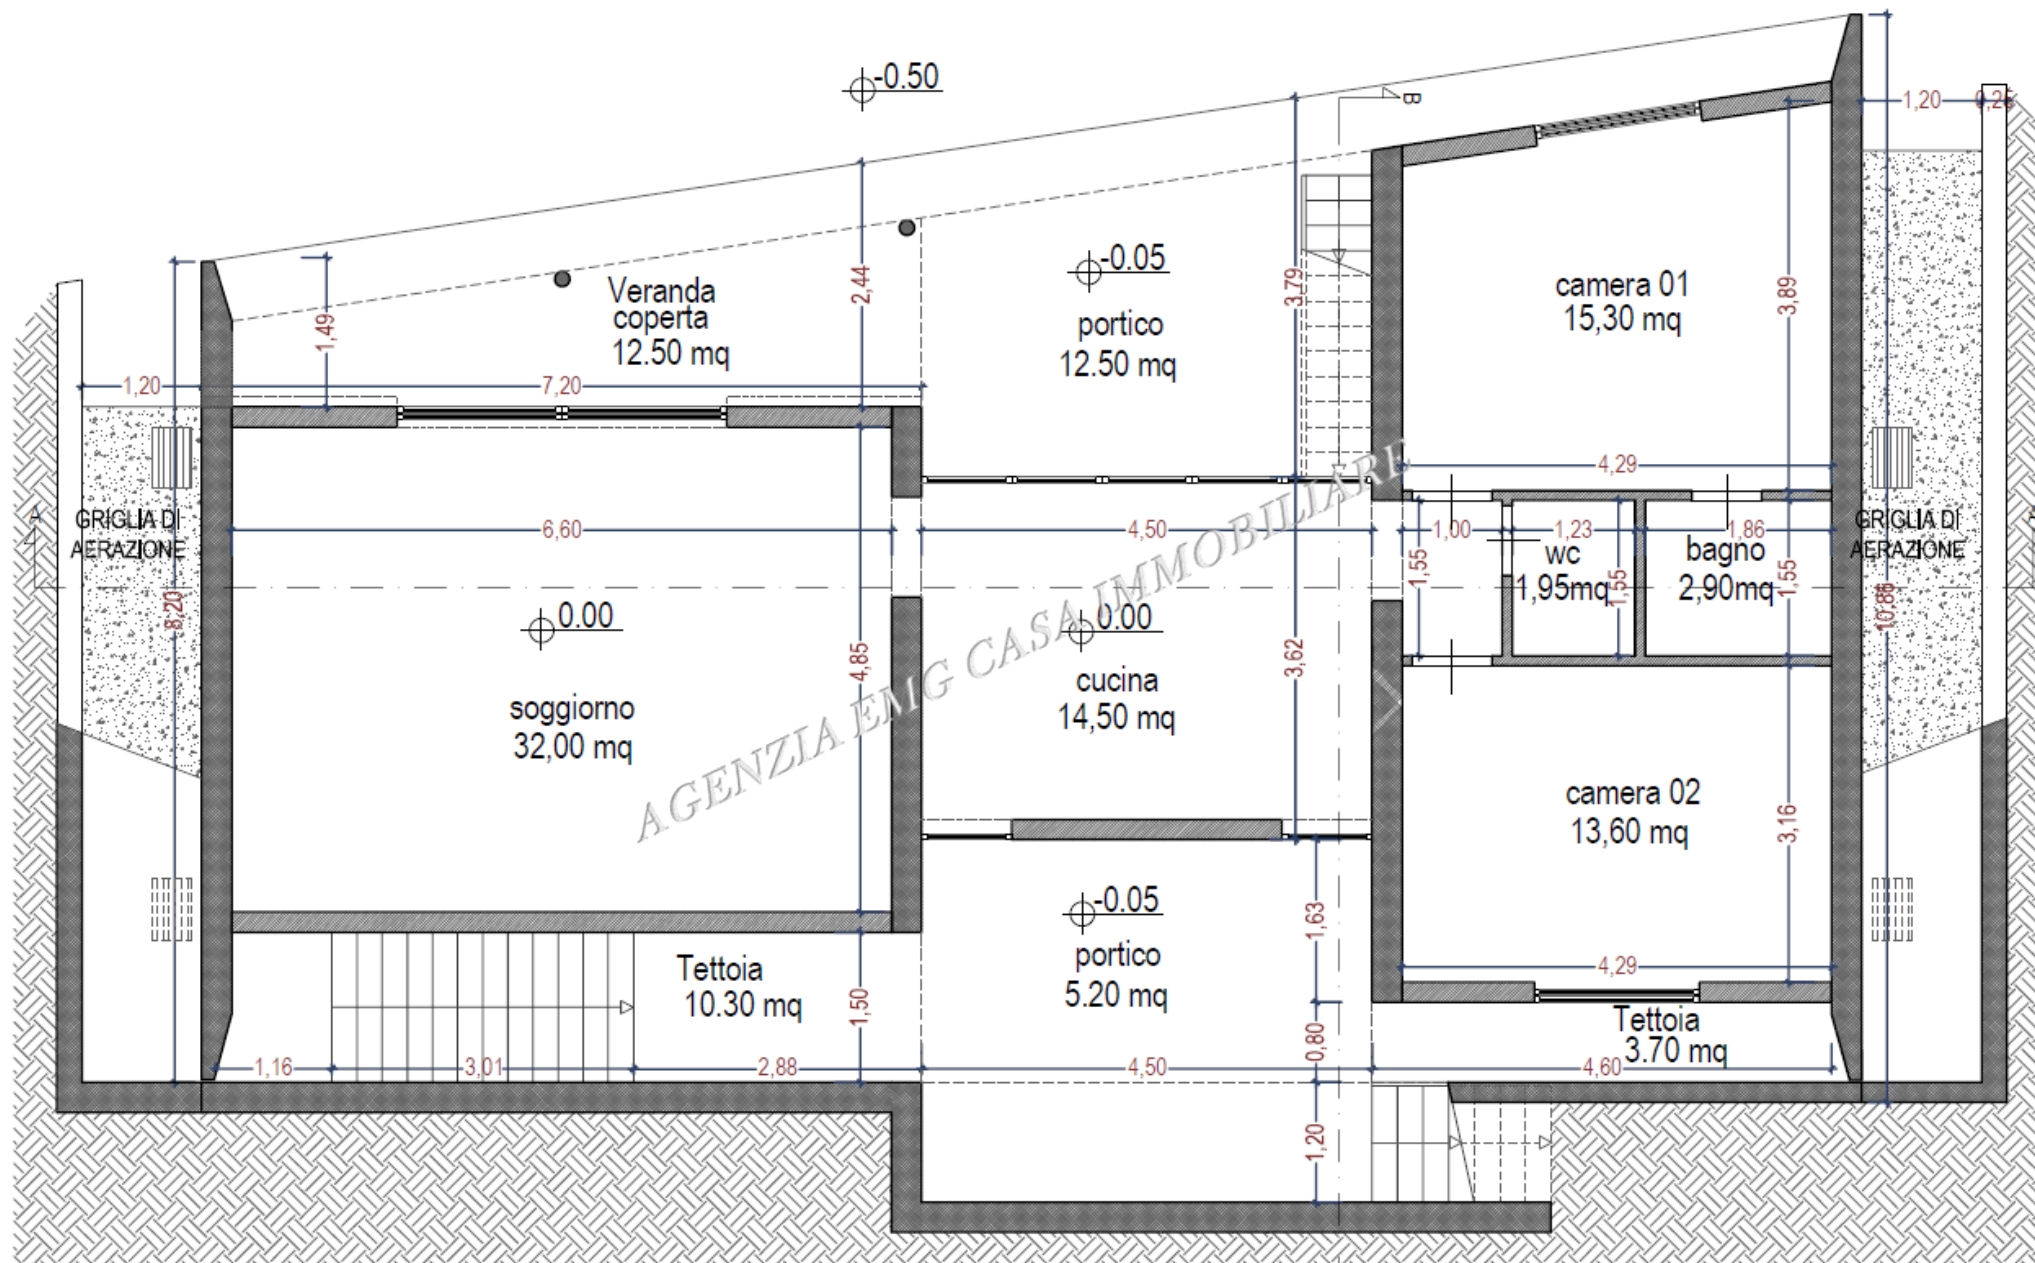

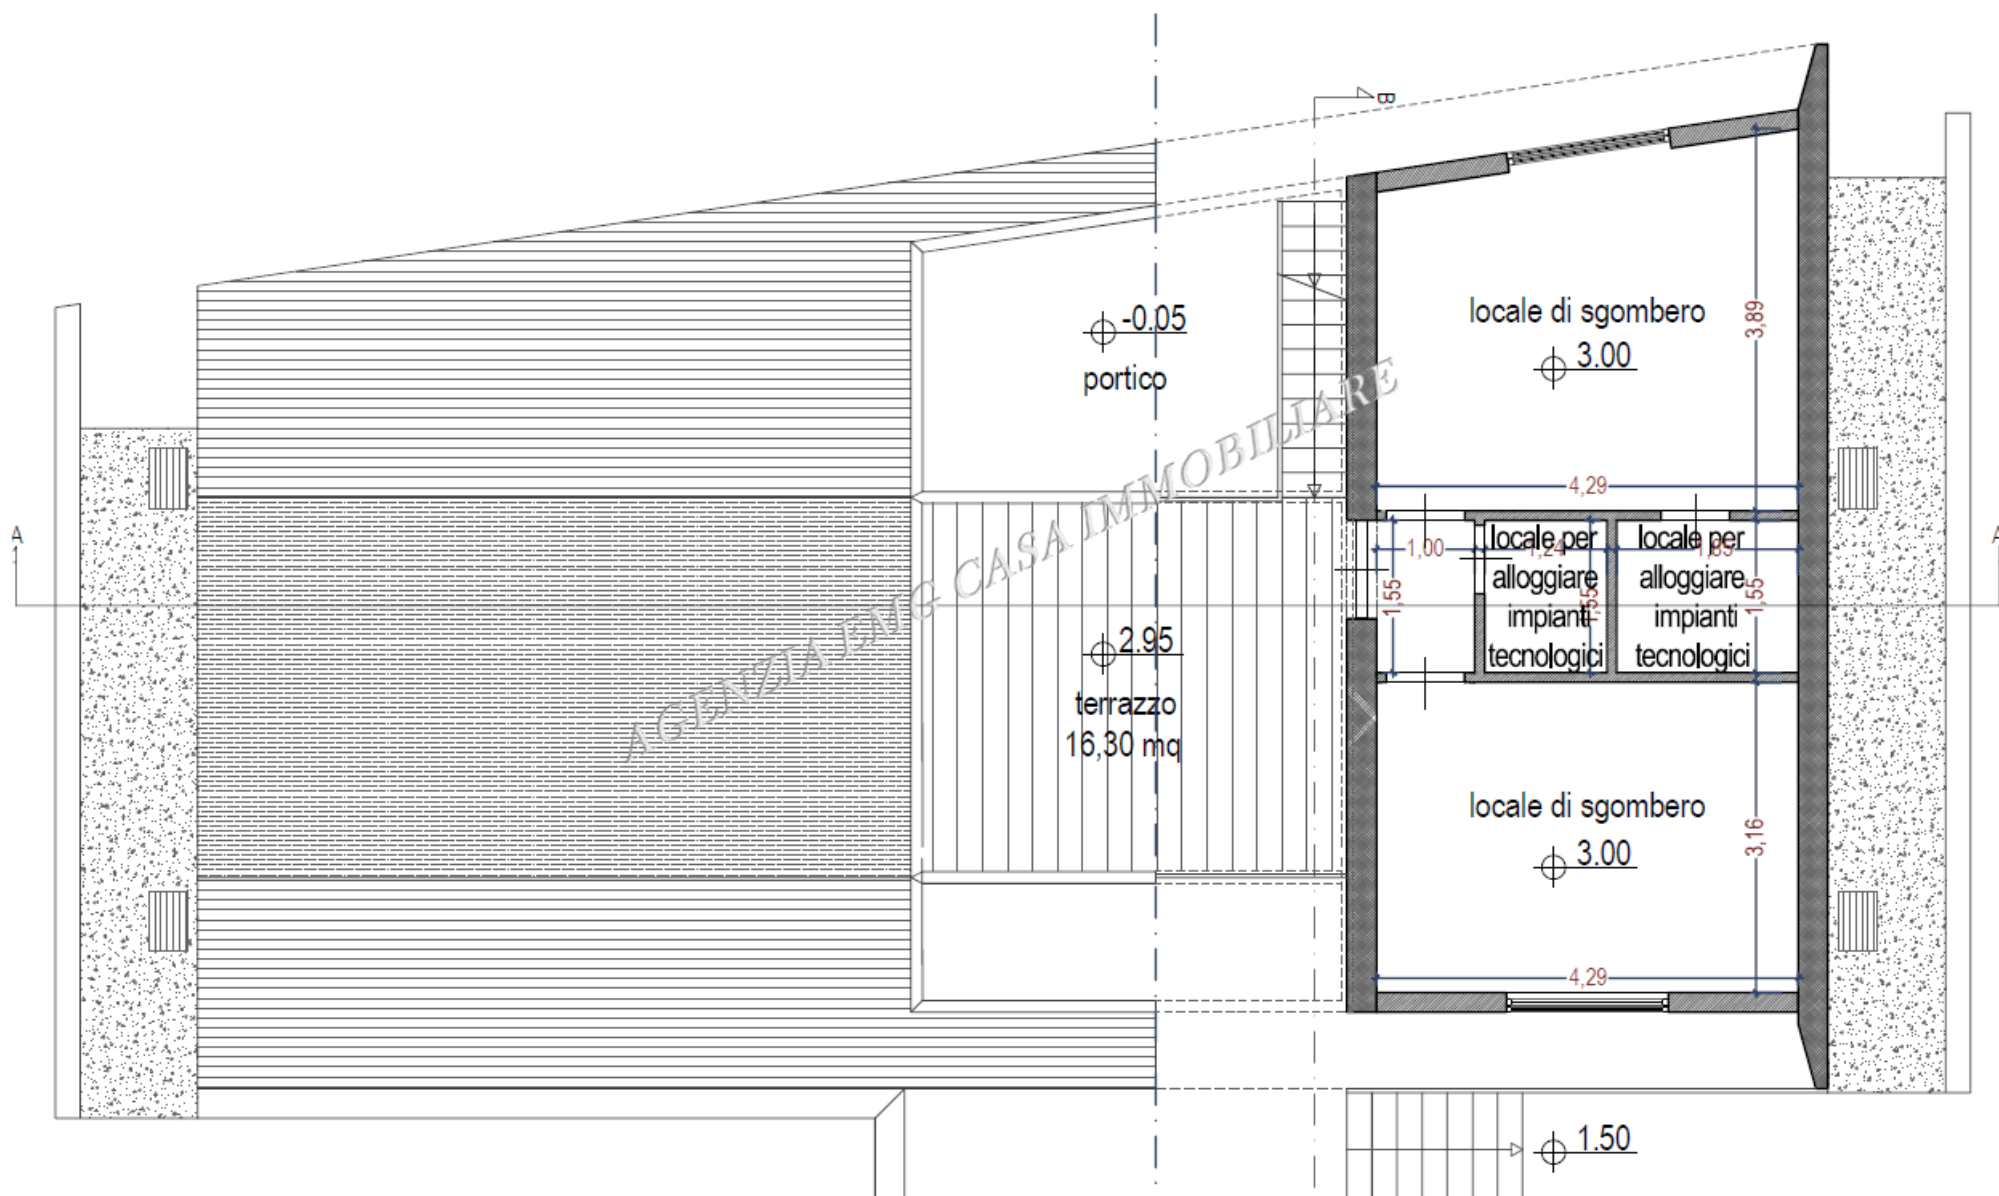

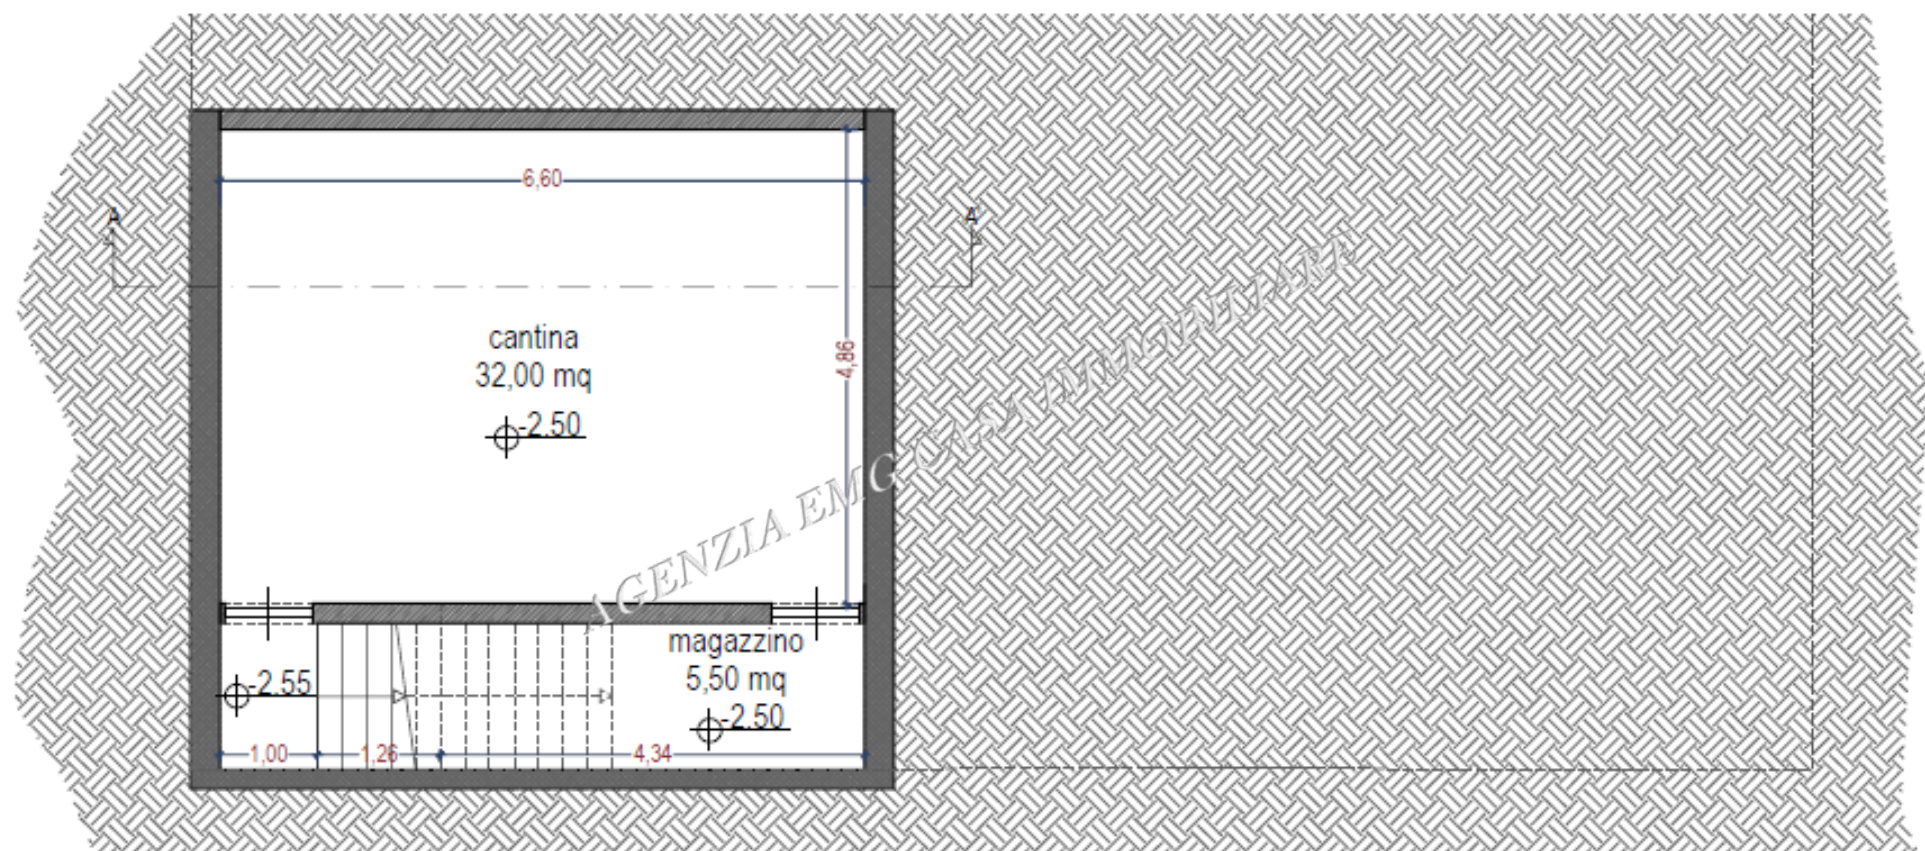

PIANTA PIANO INTERRATO_ Scala 1:100

