

sta n. 1 Scala 1:200

Agenzia del Territorio
CATASTO FABBRICATI
Ufficio provinciale di
Savona


Dichiarazione protocollo n. del
Pianimetria di u.l.v. in Comune di Savona
Via Villetta San Cristoforo
civ.

Identificatori catastali:
Sezione: 74
Foglio: 240
Particella: 240
Subalterno: 21

Prov. Savona

N. 12

FABBRICATO C
Piano Seminterrato
-MAGAZZINO-

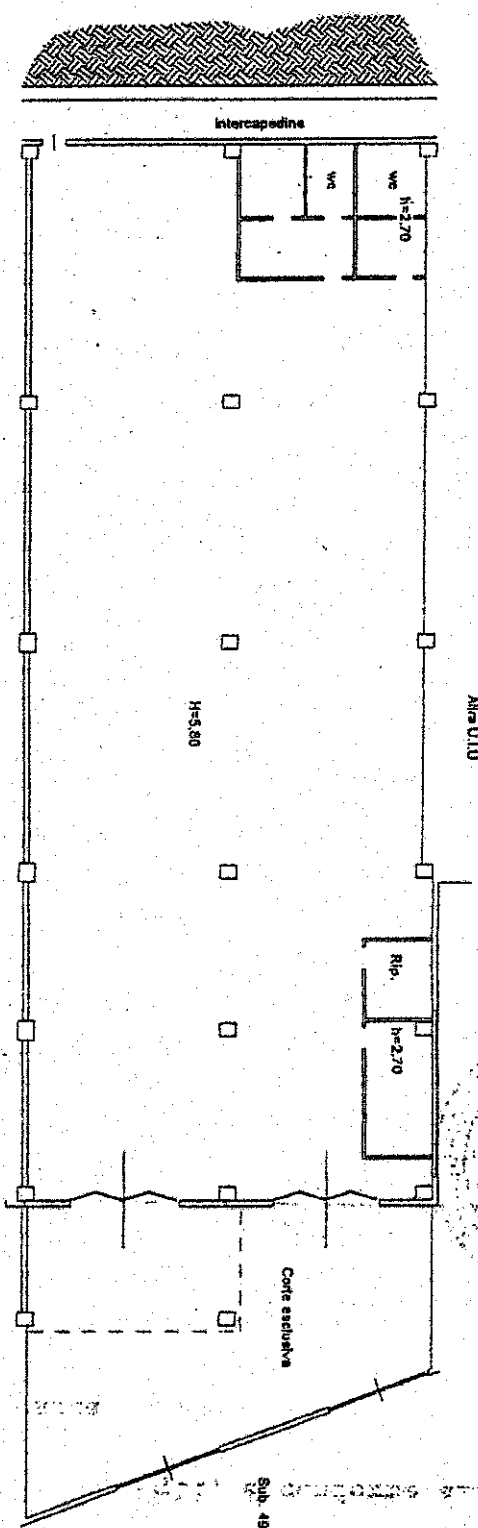

*Mani per
corte esposta in pozzo*

di pozzo

