


TITONE GENERALE DEL CATASTO E DEI SS.TT.EE.

TESTATO EDILIZIO URBANO (RDL 13-4 1939, n. 652)

LIBRE
500

Montjove T via FR. BORGIO civ

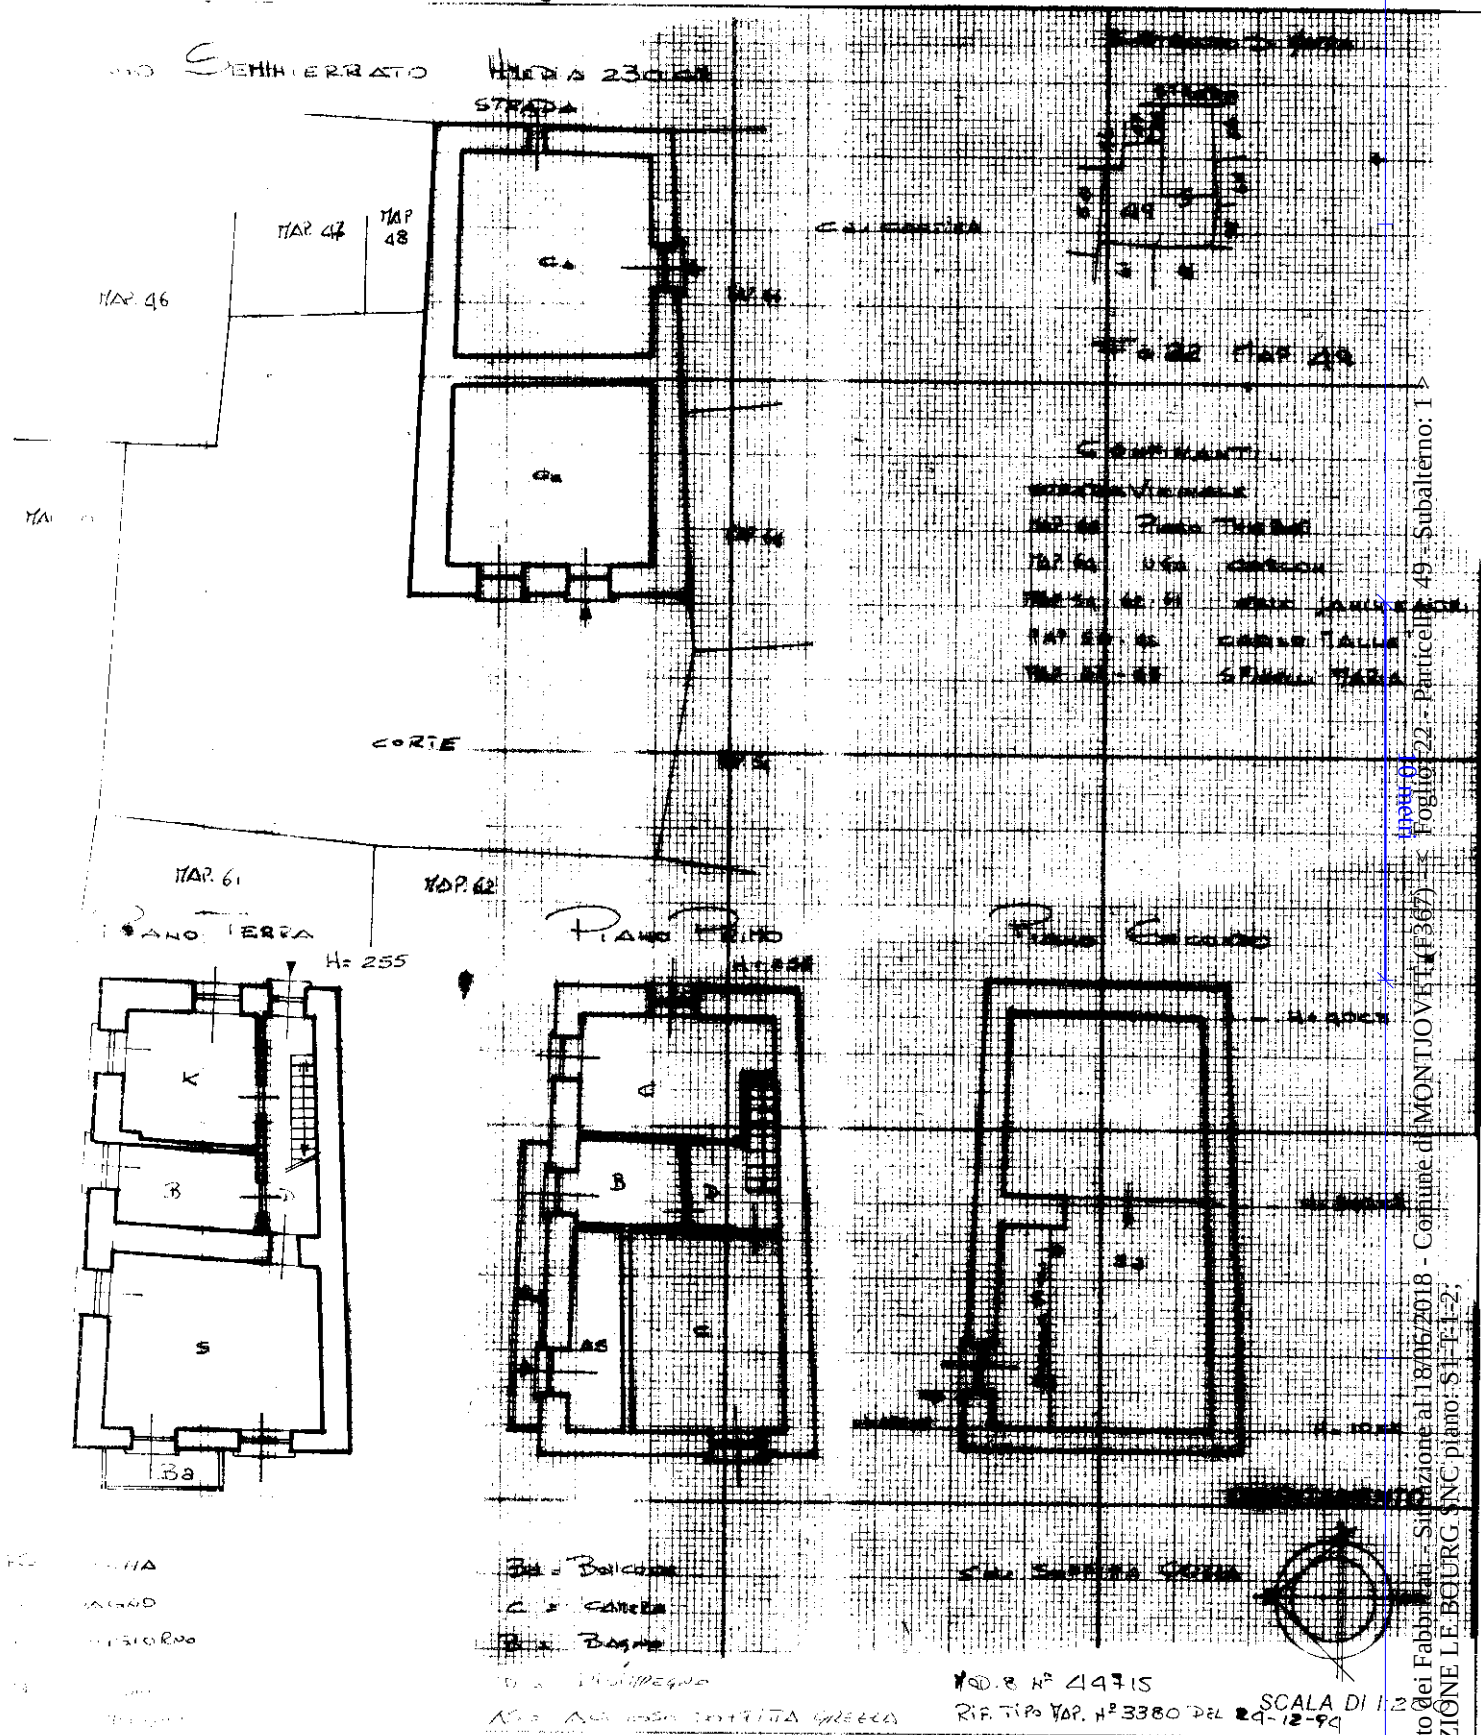

3 Catasto del Fabbricati - Situazione al 18/06/2018 - Comune di MONTJOVE (F367) - Foglio 22 - Particella 49 - Subalterno: 1 - FRAZIONE LE BOURG SNC piano: S1 T1-2;

Data presentazione: 17/01/1995 - Data: 18/06/2018 - n. T119229 - Richiedente: LMCDNS72M04A326C
Totale schede: 1 - Formato di acquisizione: A4(210x297) - Formato stampa richiesto: A4(210x297)

RISERVA () ALL'UFFICIO