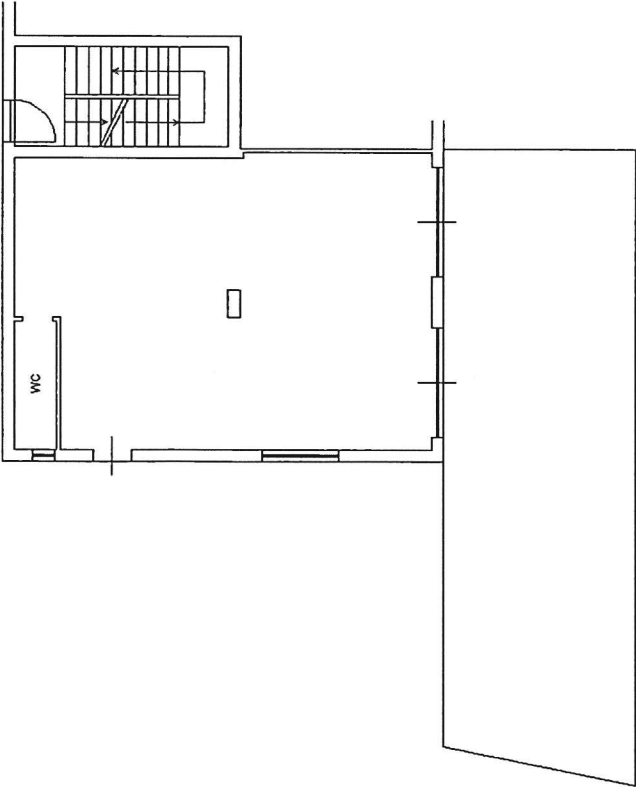
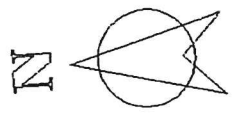


Data: 14/11/2016 - n. T18223 - Richiedente: CMMFDN81S13D976Q

Agenzia delle Entrate CATASTO FABBRICATI Ufficio Provinciale di Reggio Calabria		Dichiarazione protoco1lb n. RC0166675 del 10/11/2016	
Viale Magna Gracia		civ. 84	
Identificativi Catastali: Sezione: Foglio: 116 Particella: 1061 Subalterno: 12		Compilata da: Commisso Ferdinando Lorenzo Iscritto all'albo: Architetti Prov. Reggio Calabria N. 2605	
Scheda n. 1 Scala 1:200			
Piano Terra H=3,28 mt  			
Ultima planimetria in atti			
Data: 14/11/2016 - n. T18223 - Richiedente: CMMFDN81S13D976Q			
Totale schede: 1 - Formato di acquisizione: A4(210x297) - Formato stampa richiesto: A4(210x297)			

Catasto dei Fabbricati - Situazione al 14/11/2016 - Comune di CAULONIA (C285) - < Foglio: 116 - Particella: 1061 - Subalterno: 12 >
VIALE MAGNA GRACIA n. 84 piano: T;