

ELABORATO PLANIMETRICO

Compilato da:

~~XXXXXXXXXX~~

Iscritto all'albo:

Geometri

Prov. Roma

~~XXXXXXXXXX~~

**Agenzia del Territorio
CATASTO FABBRICATI
Ufficio Provinciale di
Roma**

Comune di Santa Marinella

Protocollo n. RM1007628 del 01/09/2010


Sezione: Foglio: 6

Particella: 667

Tipo Mappale n. del

Dimostrazione grafica dei subalterni

Scala 1 : 500

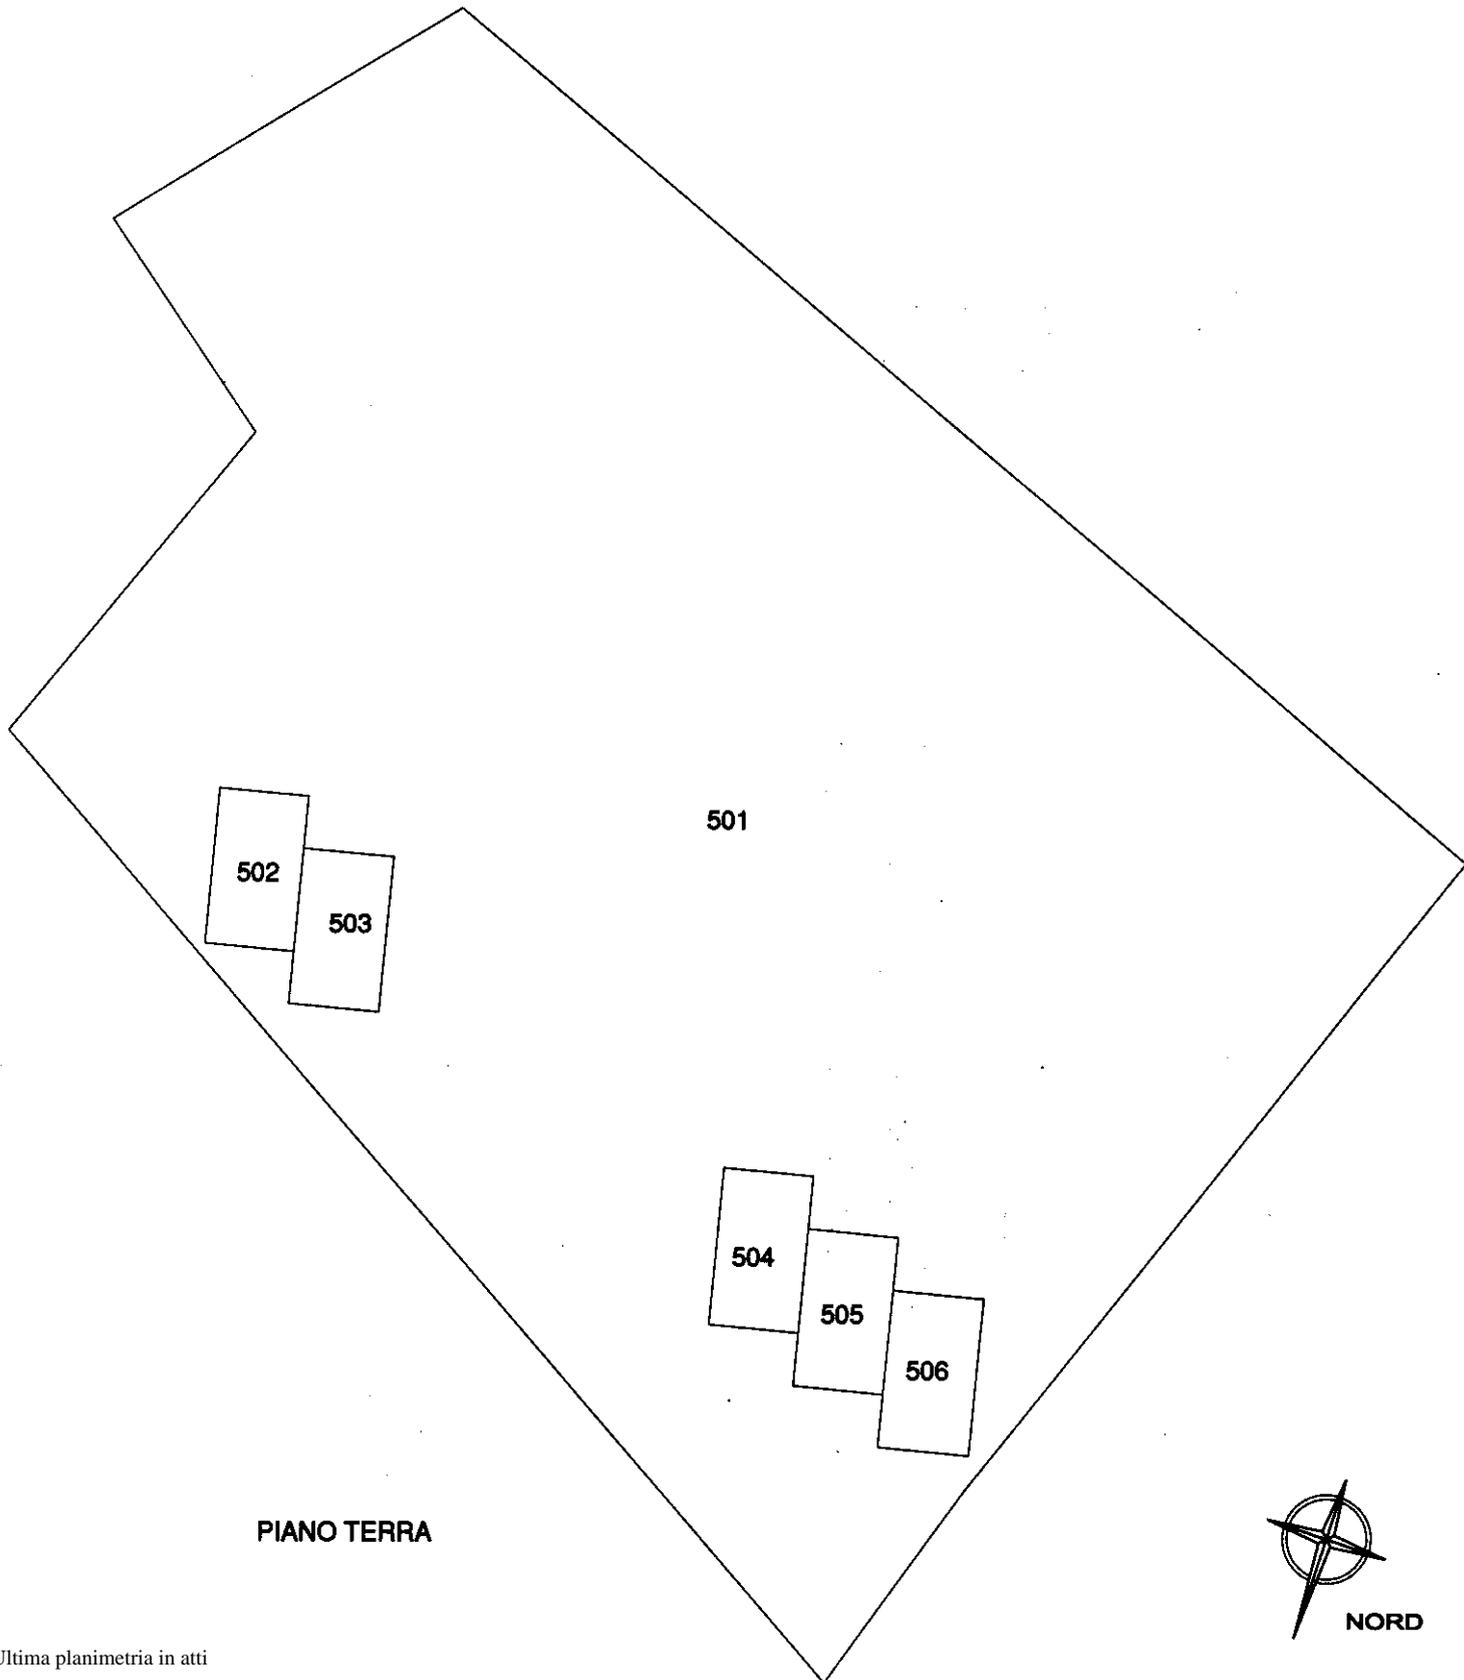

PIANO TERRA



Ultima planimetria in atti