

**Agenzia delle Entrate**  
**CATASTO FABBRICATI**  
Ufficio Provinciale di  
Rovigo

Dichiarazione protocollo n. del

Planimetria di u.i.u. in Comune di Adria

Via Guglielmo Marconi

civ. 25

Identificativi Catastali:

Sezione: AD

Foglio: 25

Particella: 119

Subalterno:

Compilata da:  
Giordani Stefano

Iscritto all'albo:  
Geometri


Prov. Rovigo

N. 1248

Scheda n. 1

Scala 1:200

PIANO TERRA H. 300

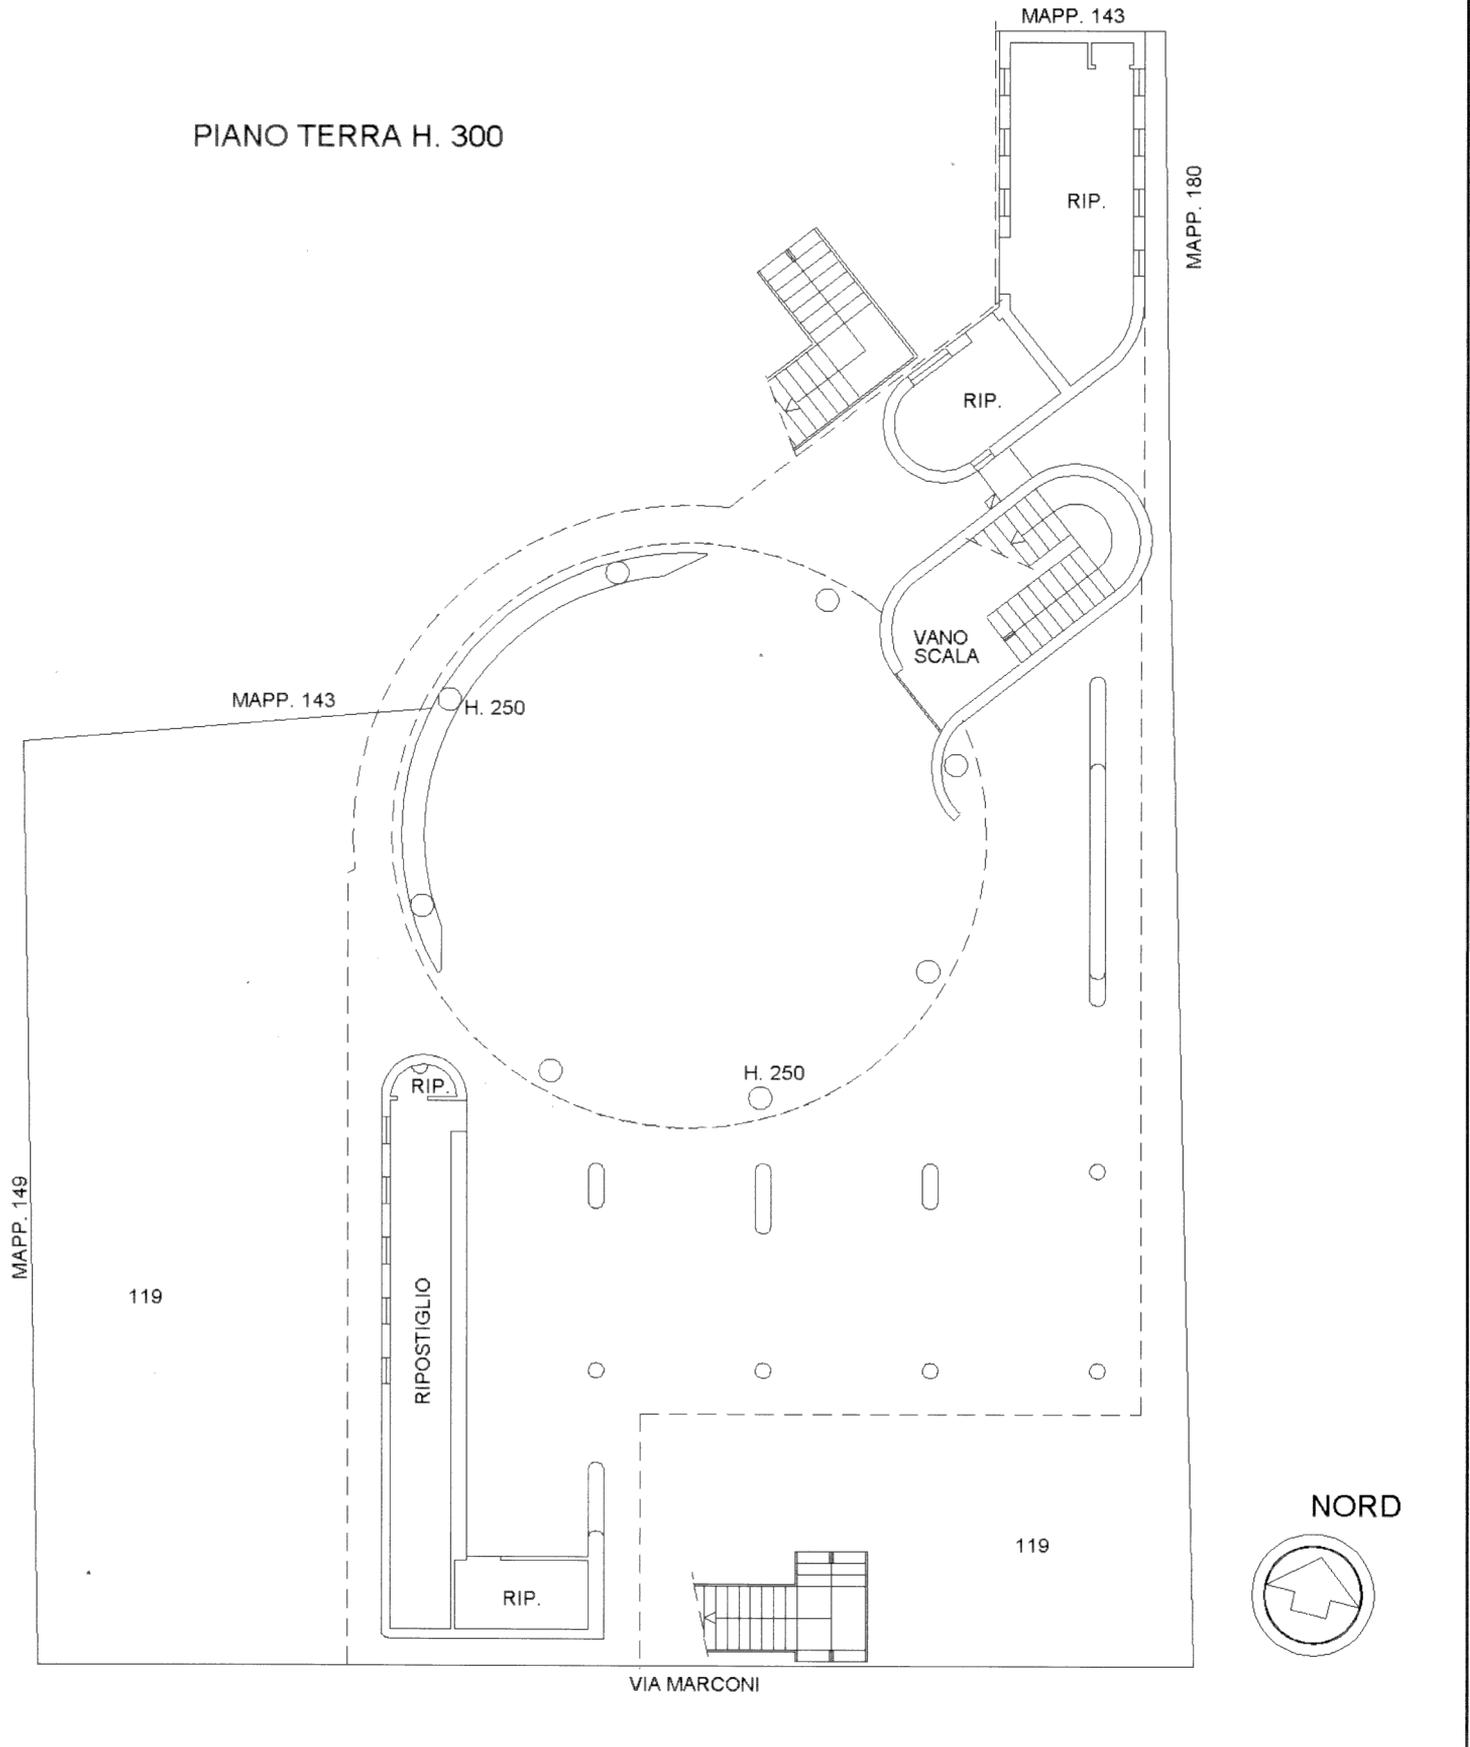


**Agenzia delle Entrate**  
**CATASTO FABBRICATI**  
Ufficio Provinciale di  
Rovigo


Dichiarazione protocollo n. _____ del _____	
Planimetria di u.i.u. in Comune di Adria	
Via Guglielmo Marconi _____ civ. 25	
Identificativi Catastali:	Compilata da:
Sezione: AD	Giordani Stefano
Foglio: 25	Iscritto all'albo:
Particella: 119	Geometri
Subalterno:	Prov. Rovigo _____ N. 1248

Scheda n. 2'      Scala 1:200

PIANO PRIMO H. 265

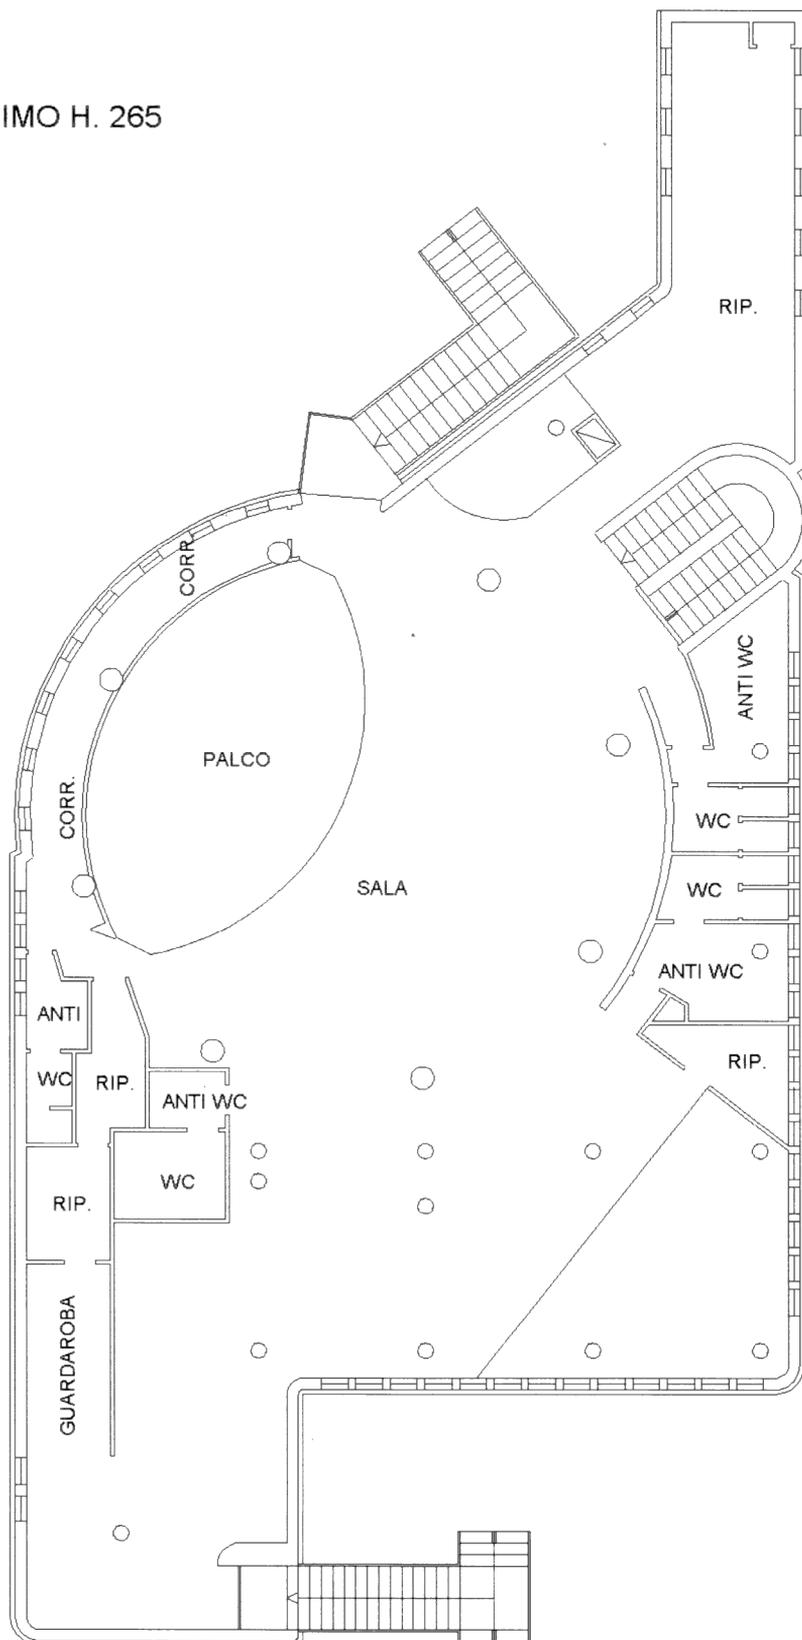

NORD

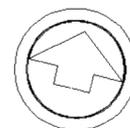

**Agenzia delle Entrate**  
**CATASTO FABBRICATI**  
Ufficio Provinciale di  
Rovigo

Dichiarazione protocollo n. \_\_\_\_\_ del \_\_\_\_\_

Planimetria di u.i.u. in Comune di Adria

Via Guglielmo Marconi

civ. 25

Identificativi Catastali:

Sezione: AD

Foglio: 25

Particella: 119

Subalterno:

Compilata da:  
Giordani Stefano

Iscritto all'albo:  
Geometri


Prov. Rovigo

N. 1248

Scheda n. 3

Scala 1:200

PIANO SECONDO H. 265

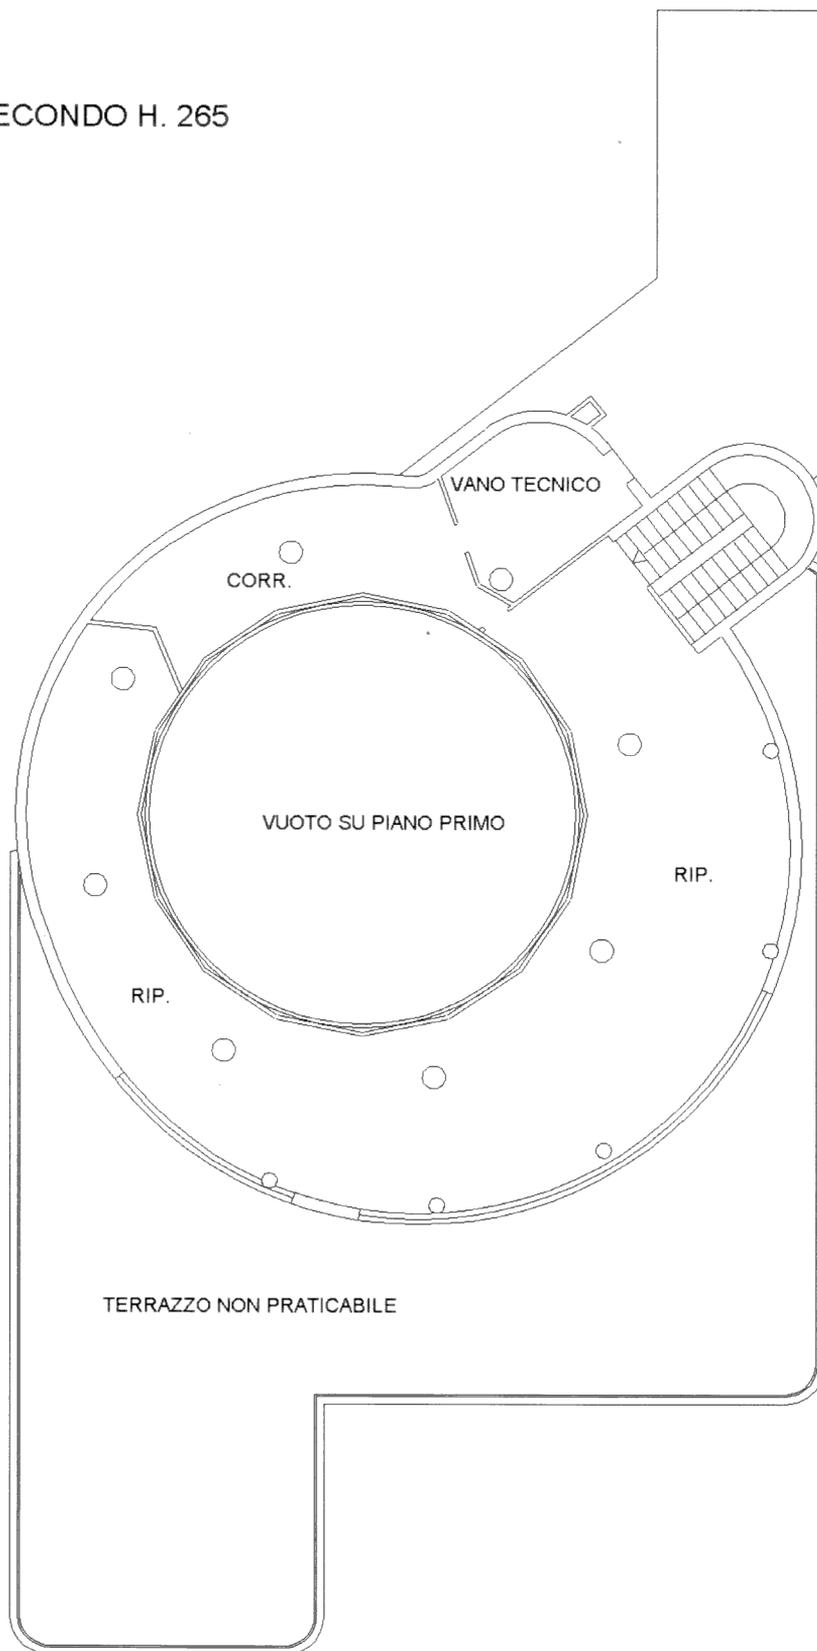

NORD

