

Agenzia delle Entrate
CATASTO FABBRICATI
Ufficio Provinciale di
Palermo

Dichiarazione protocollo n. PA0109487 del 15/06/2017

Planimetria di u.i.u. in Comune di Casteldaccia

Via Mozart

civ. 21

Identificativi Catastali:

Sezione:

Foglio: 3

Particella: 3480

Subalterno: 8

Compilata da:
Liga Salvatore

Iscritto all'albo:
Geometri

Prov. Palermo


N. 03902

Scheda n. 1

Scala 1:200


Piano S1

H= 2,70 mt.

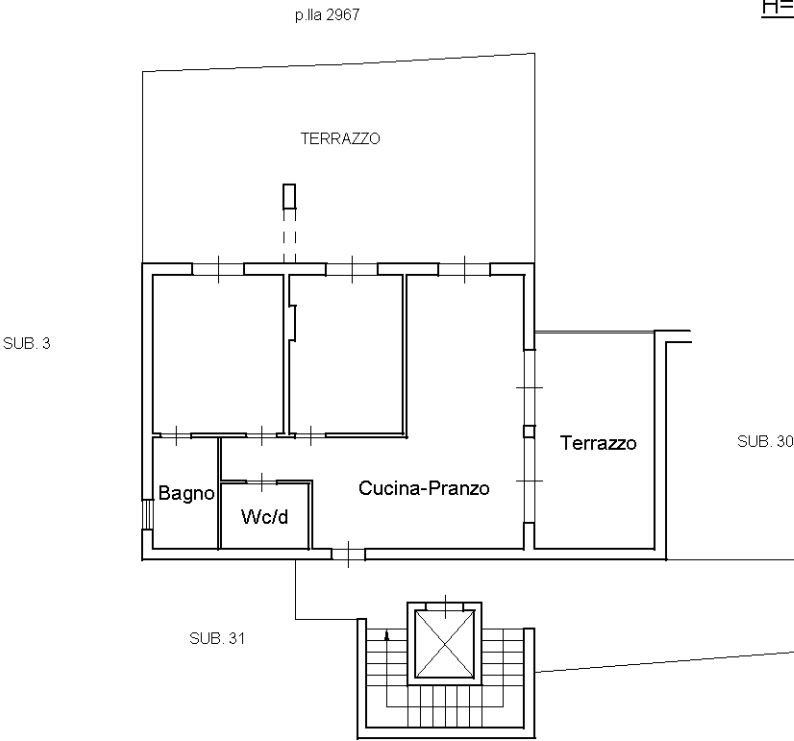

ORIENTAMENTO

N

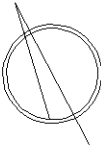

Ultima planimetria in atti

Data: 25/09/2023 - n. T61837 - Richiedente: LGISVT68L15G273M

Totale schede: 1 - Formato di acquisizione: A4(210x297) - Formato stampa richiesto: A4(210x297)