

**Agenzia del Territorio  
CATASTO FABBRICATI  
Ufficio Provinciale di  
Roma**

Dichiarazione protocollo n. RM0716244 del 06/10/2004

Planimetria di u.i.u. in Comune di Roma

Via Rocca Di Mezzo (villino 1)

civ. SNC

Identificativi Catastali:

Sezione:

Foglio: 224

Particella: 1495

Subalterno: 514

Compilata da:

Tocci Luca

Iscritto all'albo:

Geometri

Prov. Roma

N. 7604

Scheda n. 1


Scala 1:100

AUTORIMESSA N.6

PIANO S1

H=m.3,30

TERRAPIENO

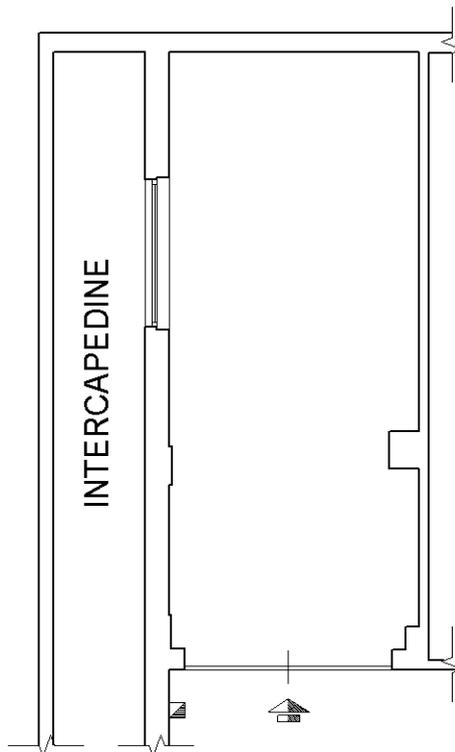

PROPRIETA'  
AUTORIMESSA N.5

10 metri

Catasto dei Fabbricati - Situazione al 12/05/2015 - Comune di ROMA (H501) - < Foglio: 224 - Particella: 1495 - Subalterno: 514 >  
VIA ROCCA DI MEZZO SNC piano: S1 interno: 6;

Ultima planimetria in atti

