



DATA 6 PROT. N°

Comune di Feltrina
Partita n. 4924
Foglio n. 61
Part. ~~edil.~~ n. 10 Sub. 28

Compilata dal GEOM. SERGIO
(Titolo, nome e cognome del tecnico)
CASAGRANDE

Iscritto all'Albo dei GEOMETRI
della Provincia di BELLUNO

DATA 30/ 11 /1970

Firma:



MINISTERO DELLE FINANZE
DIREZIONE GENERALE DEL CATASTO E DEI SERVIZI TECNICI ERARIALI

NUOVO CATASTO EDILIZIO URBANO


(R. DECRETO-LEGGE 13 APRILE 1939, N. 659)

Planimetria dell'immobile situato nel Comune di FELTRE

Via MARCO DAMELLO

Ditta POLESANA GIUSEPPE NATOA FELTRE IL 13/1/1945 E MARTELLOZZO GASTONE NATOA CAMPOSAMPIERO IL 17/7/1930.

Allegata alla dichiarazione presentata all'Ufficio Tecnico Erariale di BELLUNO

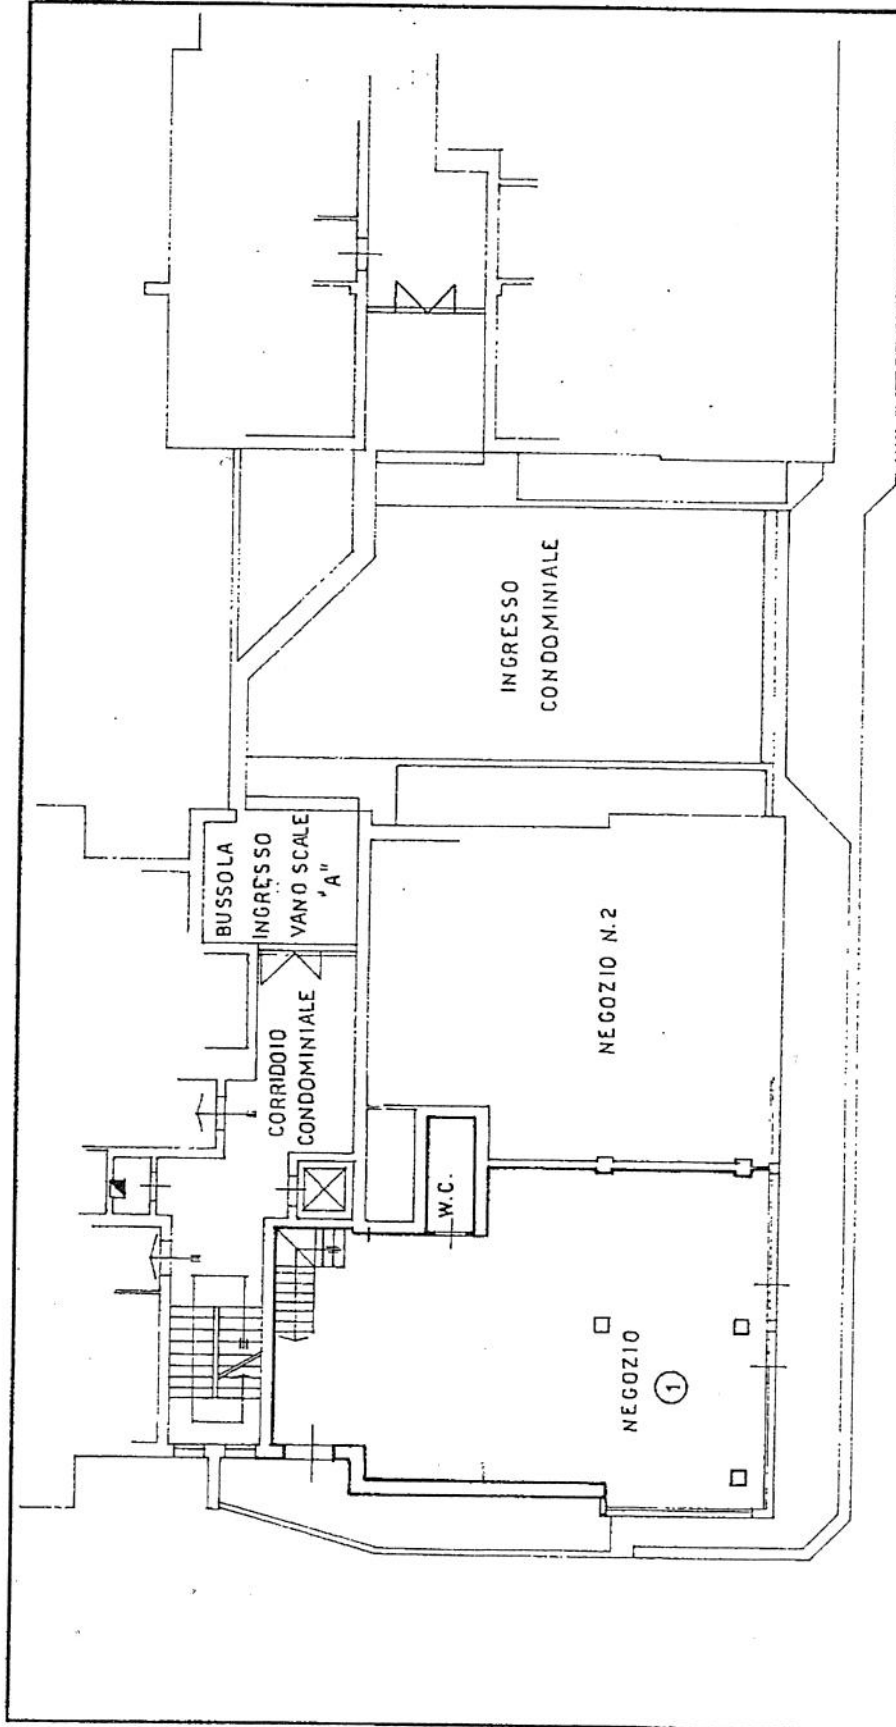

CONDOMINIO EXCELSIOR
VANO SCALE "A" PIANO TERRA
NEGOZIO N.1 H=350