

PIANTA PIANO TERRA

 Area esclusa dall'autorizzazione


 Areatore meccanico

 Pozzetti scarico

1 Degrassatore

2 Serbatoio recupero acque

3 Scaldabagno

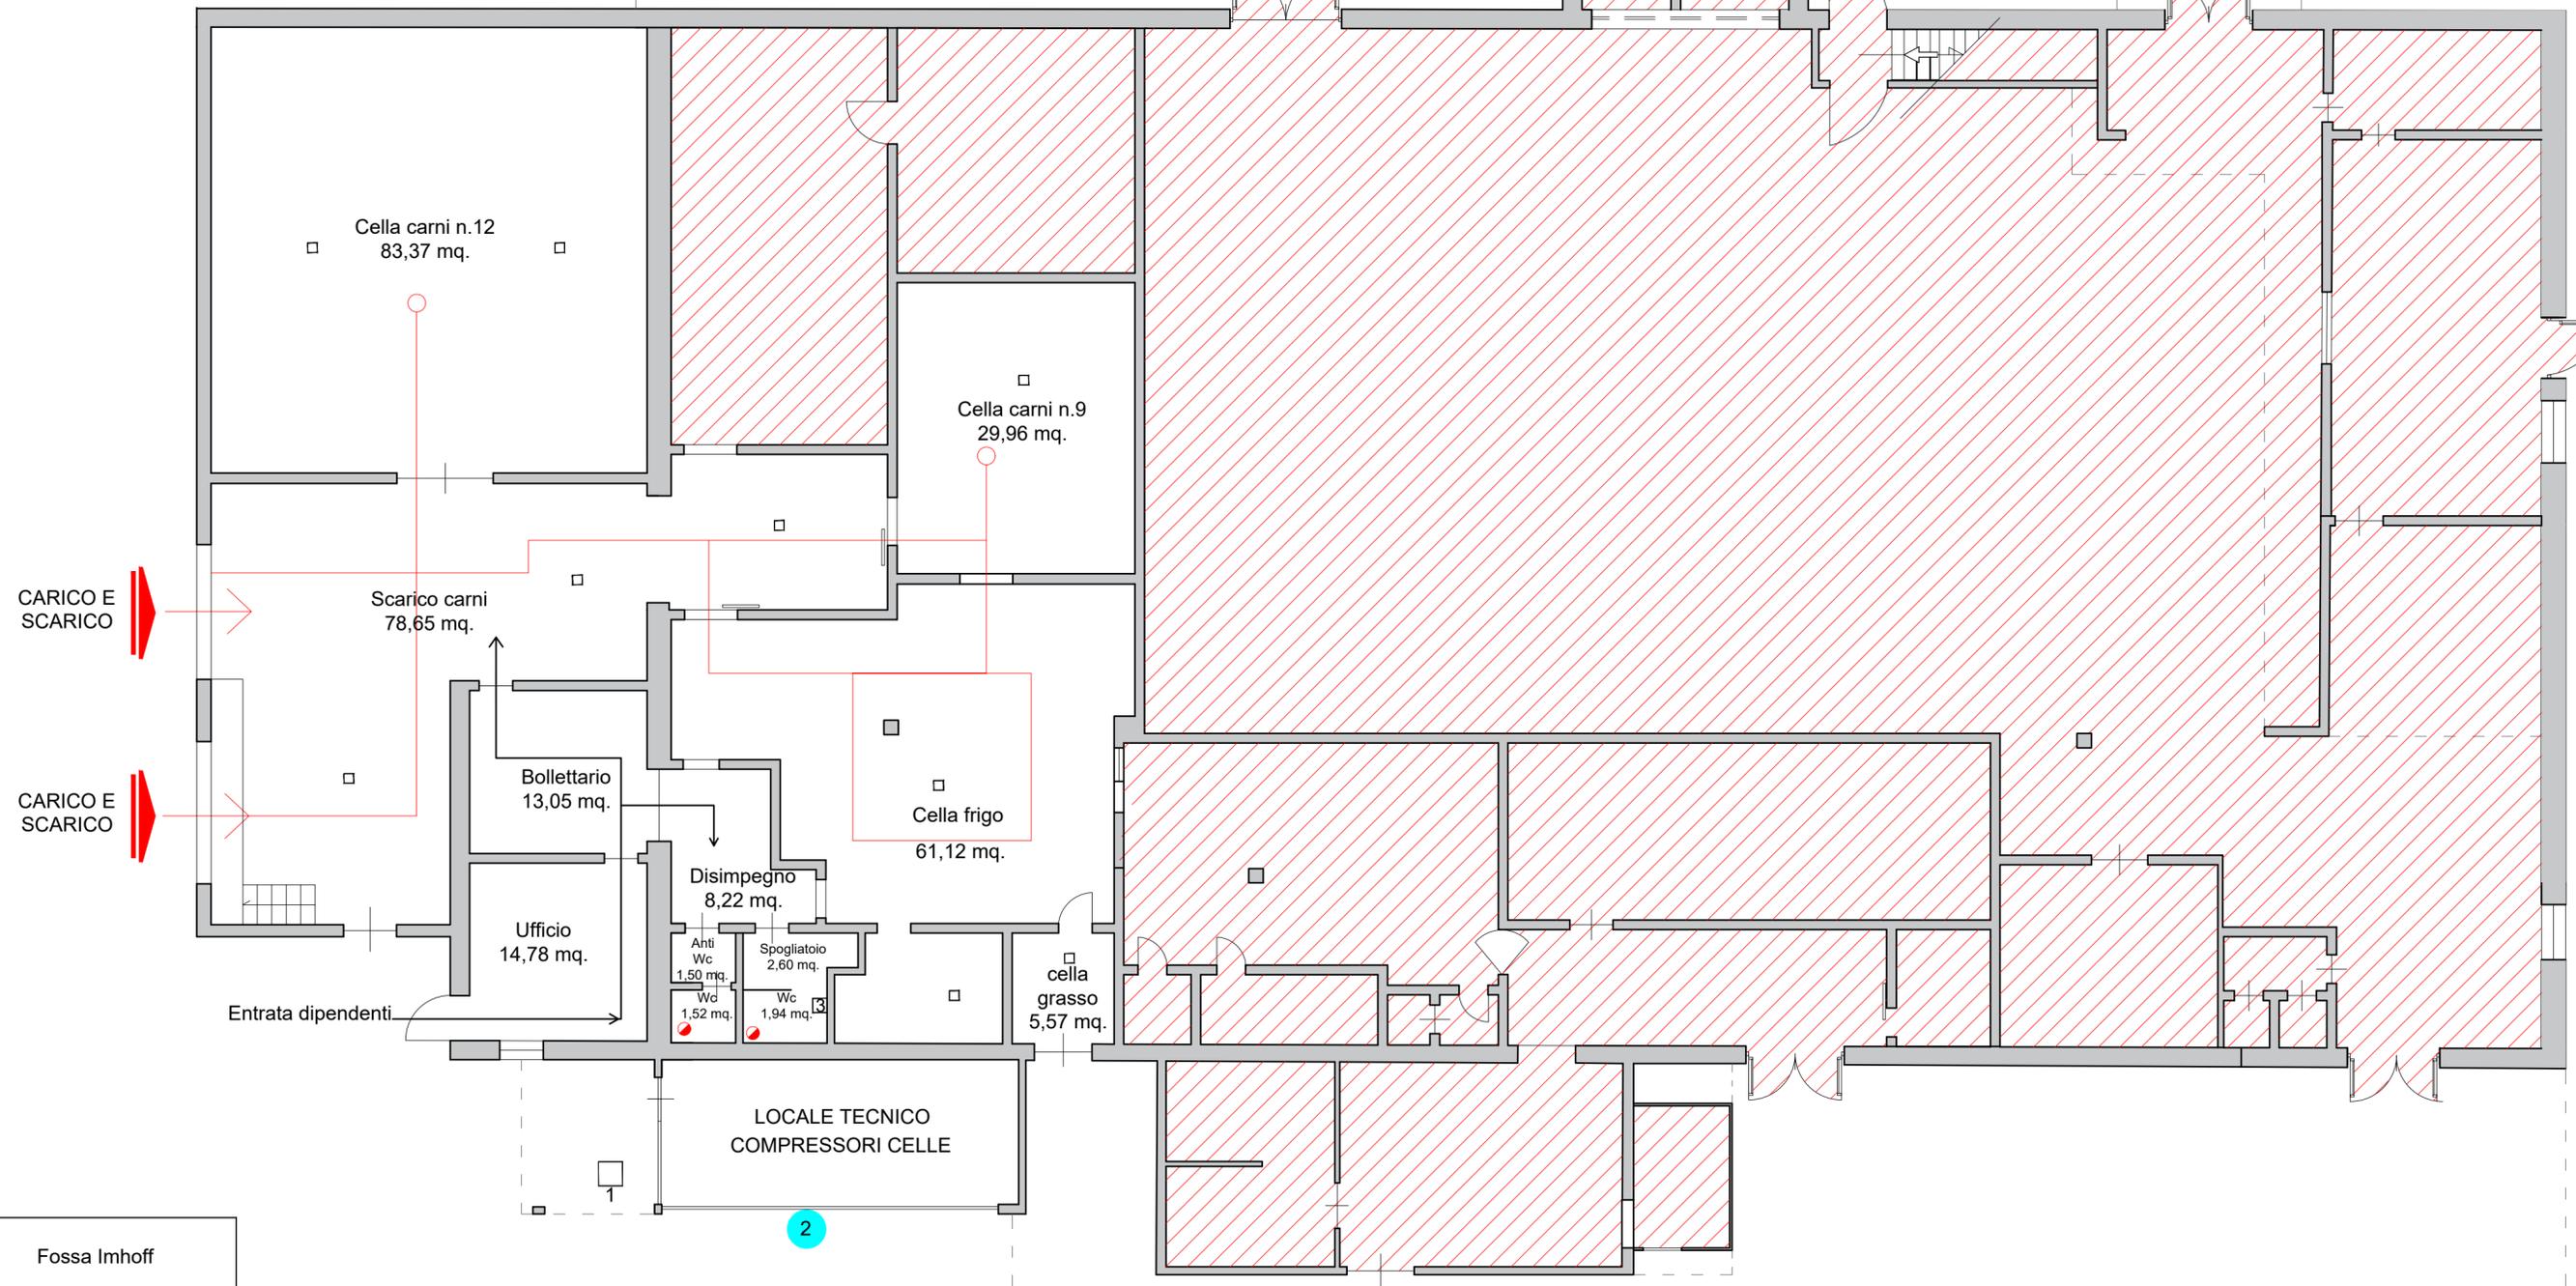

Fossa Imhoff

2