



ELABORATO PLANIMETRICO	
Compilato da: Carenini Roberto Francesco	
Iscritto all'albo: Geometri	
Prov. Bergamo	N. 03046

Agenzia delle Entrate
CATASTO FABBRICATI
Ufficio Provinciale di
Bergamo


Comune di Roncola		Protocollo n. BG0126739 del 11/09/2017	
Sezione:	Foglio: 12	Particella: 795	Tipo Mappale n. dal
Dimostrazione grafica dei subalterni			Scala 1 : 500

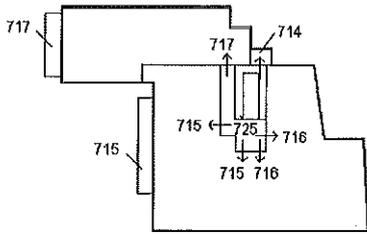


PIANO TERZO

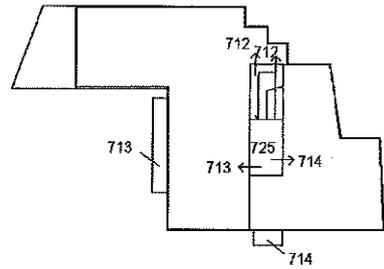


PIANO SECONDO

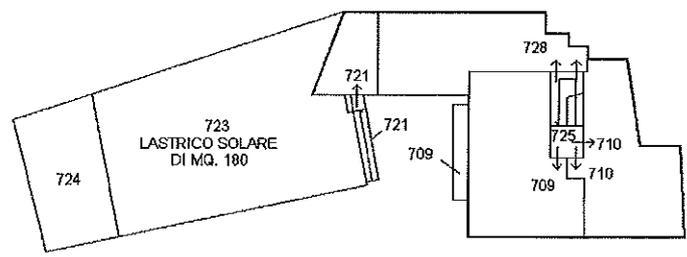

PIANO PRIMO

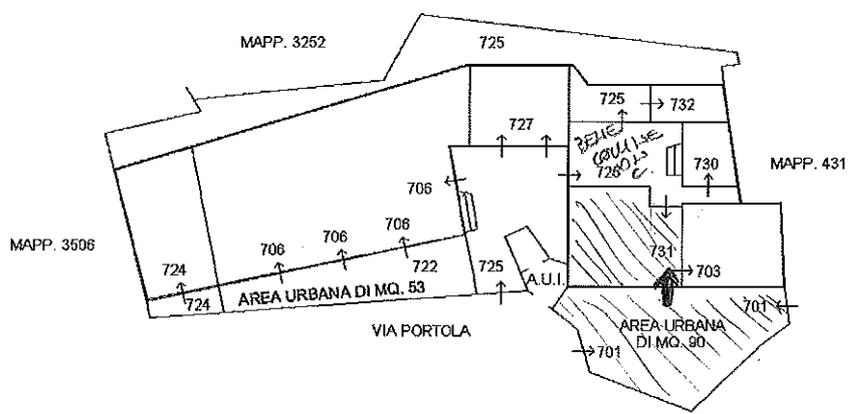

PIANO TERRA

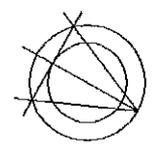

Ultima planimetria in atti

Data: 15/03/2019 - n. T132570 - Richiedente: Telematico

Totale schede: 1 - Formato di acquisizione: A4(210x297) - Formato stampa richiesto: A4(210x297) - Fattore di scala non utilizzabile


Catasto dei Fabbricati - Situazione al 15/03/2019 - Comune di RONCOLA (H544) - < Foglio: 12 - Particella: 795 - Elaborato planimetrico >



Planimetria di u.i.u. in Comune di RONCOLA via PORTOLA civ. 1

PER AMPLIAMENTO FUSIONE E DIVISIONE
DEL FG. 12 MAP. 795 SUB. 1-2-3-4
ASSUME NUOVO IDENTIFICATIVO
FG. 12 MAP. 795 SUB. 703

**COPIA CONFORME
ALL'ORIGINALE**

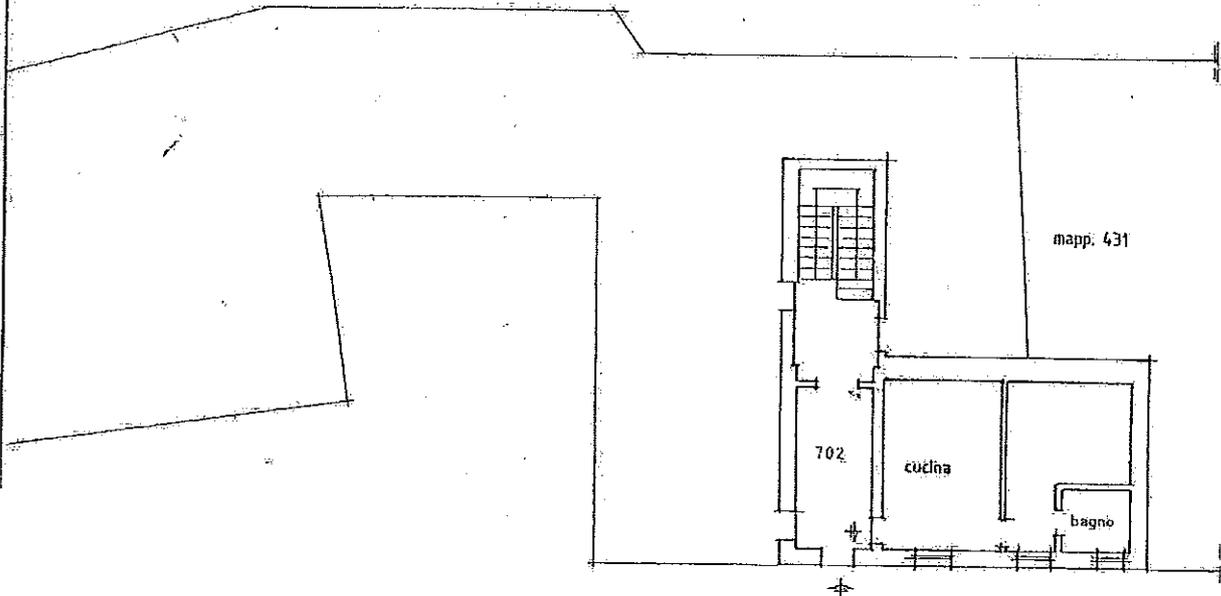


PIANO TERRA H = m. 2.70



ORIENTAMENTO

TIMBRO PROVVISORIO IN MANCANZA
DEL SIGILLO DI METALLO

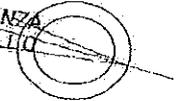

SCALA DI 1:200


Dichiarazione di N.C.
Denuncia di variazione

Compilata dal GEOM. MAZZOLENI, EUGENIO
(titolo, cognome e nome)

RISERVATO ALL'UFFICIO

Identificativi catastali
F. 12
n. 795 sub. 703

Iscritto all'albo de GEOMETRI
della provincia di BERGAMO n. 1489
data Firma [Signature]

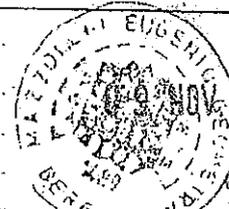

2000 126434

Direzione Provinciale di Bergamo
 Ufficio Provinciale - Territorio
 Servizi Catastali
 Comune di: RONCOLA
 Elenco Subalterni

 ACCERTAMENTO DELLA PROPRIETA IMMOBILIARE URBANA
 ELENCO DEI SUBALTERNI ASSEGNATI

Comune		Sezione	Foglio	Particella		Tipo mappale	del:
RONCOLA			L2	795			
Sub	UBICAZIONE via/piazza	n°civ	Piani	Scala	Int.	DESCRIZIONE	
1						SOPPRESSO	
2						SOPPRESSO	
3						SOPPRESSO	
4						SOPPRESSO	
701	via portola	1	T			AREA URBANA DI MQ. 90	
702						SOPPRESSO	
703	via portola	1	T			ABITAZIONE	
704						SOPPRESSO	
705						SOPPRESSO	
706	via portola	1	T			NEGOZIO	
707						SOPPRESSO	
708						SOPPRESSO	
709	via portola	1	1			ABITAZIONE	
710	via portola	1	1			ABITAZIONE	
711						SOPPRESSO	
712	via portola	1	2			ABITAZIONE	
713	via portola	1	2			ABITAZIONE	
714	via portola	1	2-3			ABITAZIONE-RIP.	
715	via portola	1	3			ABITAZIONE	
716	via portola	1	3			ABITAZIONE	
717	via portola	3	3			ABITAZIONE	
718						SOPPRESSO	
719						SOPPRESSO	
720						SOPPRESSO	
721	via portola	1	1			LOCALE DI DEPOSITO	
722	via portola	1	T			AREA URBANA DI MQ. 53	
723	via portola	1	1			LASTRICO SOLARE DI MQ. 180	
724	via portola	1	T-1			BOX.	
725	via portola	1	T-1 2-3			B. C. N. C. AI SUBB. 703-709-710-712-713-714-715-716-717-727-728-730-731-732 (CORTILE, INGRESSO, CORRIDOIO, NICCHIA CONTATORI E VANO SCALA)	
726						SOPPRESSO	
727	via portola	1	T			BOX	
728	via portola	1	1			ABITAZIONE	
729						SOPPRESSO	
730	via portola	1	T			CANTINA	
731	via portola	1	T			ABITAZIONE	
732	via portola	1	T			CANTINA	

Unità immobiliari n. 36

Tributi erariali: 0,00

Visura telematica

**Agenzia delle Entrate
CATASTO FABBRICATI
Ufficio Provinciale di
Bergamo**

Dichiarazione protocollo n. BG0215968 del 09/09/2015

Planimetria di u.i.u. in Comune di Roncola

Via Portola

civ. 1

Identificativi Catastali:

Sezione:
Foglio: 12
Particella: 795
Subalterno: 731

Compilata da:
Carenini Roberto Francesco

Iscritto all'albo:
Geometri


Proy. Bergamo

N. 03046

Scheda n. 1

Scala 1:200

ALLEGATO "B" AL N° 94556 REP. N° 41371 RACC.

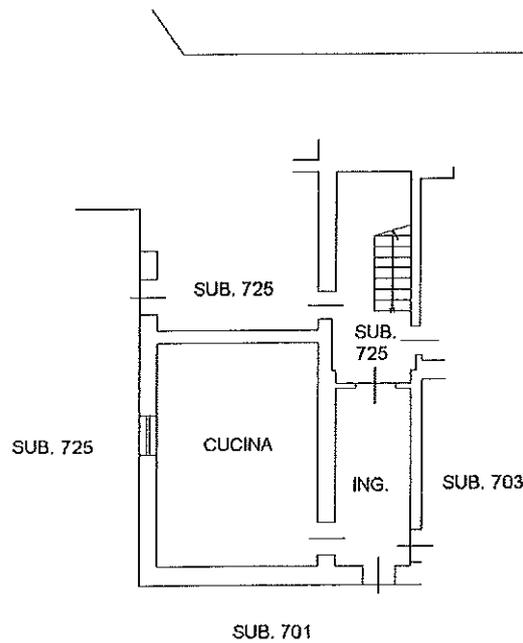


PIANO TERRA
H=2.70

D. Tola Cantoni

Fugni Damiano

Vitoni Edoardo Morio Giuseppe

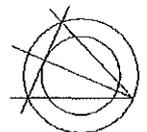

Catasto dei Fabbricati - Situazione al 13/02/2018 - Comune di RONCOLA (H544) - < Foglio: 12 - Particella: 795 - Subalterno: 731 >
VIA PORTOLA n. 1 piano: I;

Ultima planimetria in atti

Data: 13/02/2018 - n. T86361 - Richiedente: MNGGPP59T22G864X

Totale schede: 1 - Formato di acquisizione: A4(210x297) - Formato stampa richiesto: A4(210x297)