


PIANO SECONDO

H= 3,00 m

CORTILE INTERNO

9,06
1,17 5,43 2,47

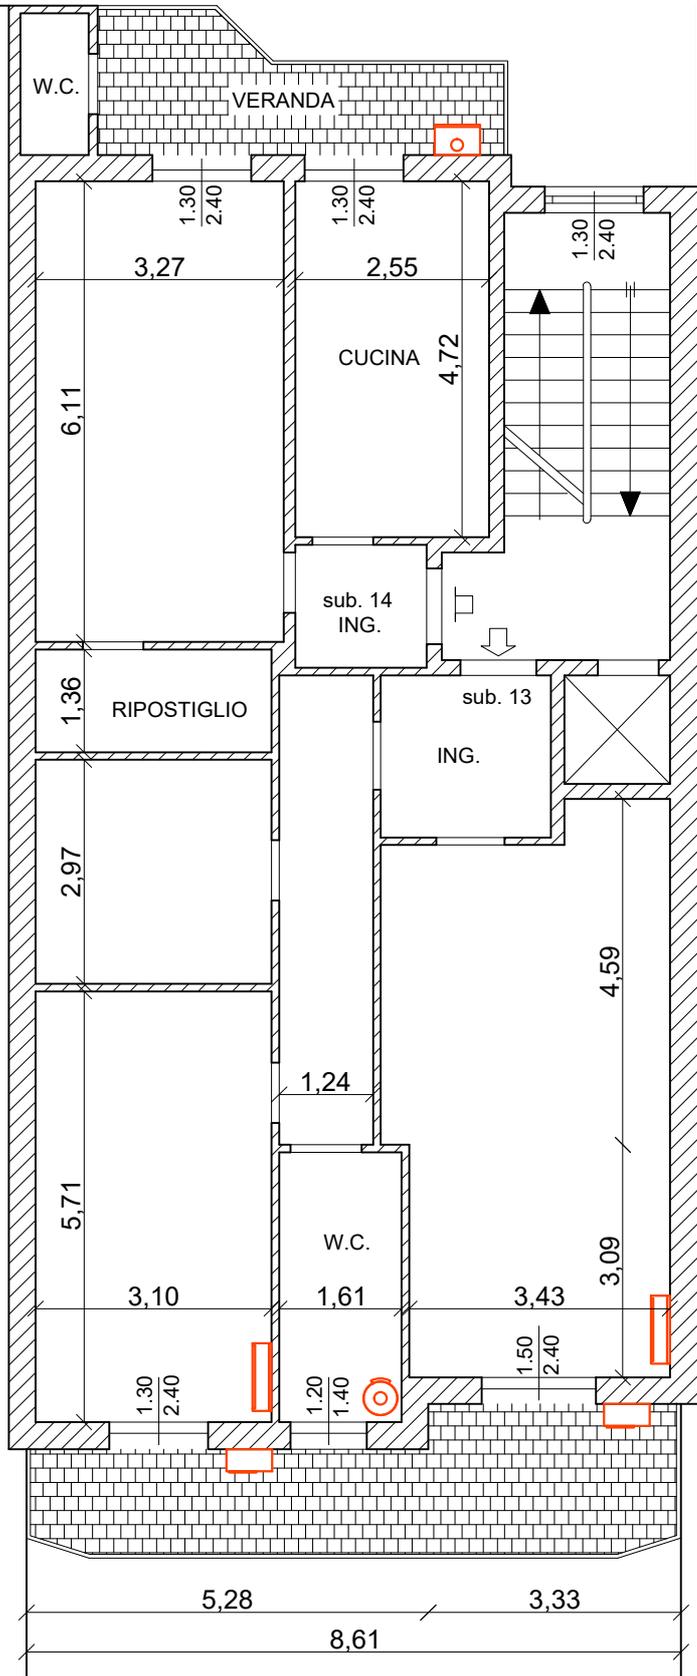

Sub. 13
SECONDO PIANO

STATO ATTUALE

- Infissi in ferro originali;
- Scaldabagno elettrico ARISTON (nuovo);
- Condizionatore ZEPHIR;
- Clima OLIMPIA (cucina);
- No gas;
- No impianto di riscaldamento;
- No caldaia.

Sub. 14
SECONDO PIANO

STATO ATTUALE

- Infissi in ferro originali;
- Veranda;
- Caldaia RADIANTI;
- No condizionatori

P.LLA
733

P.LLA
736

LEGENDA

- Caldaia
- Condizionatore



VIA DANTE ALIGHIERI