


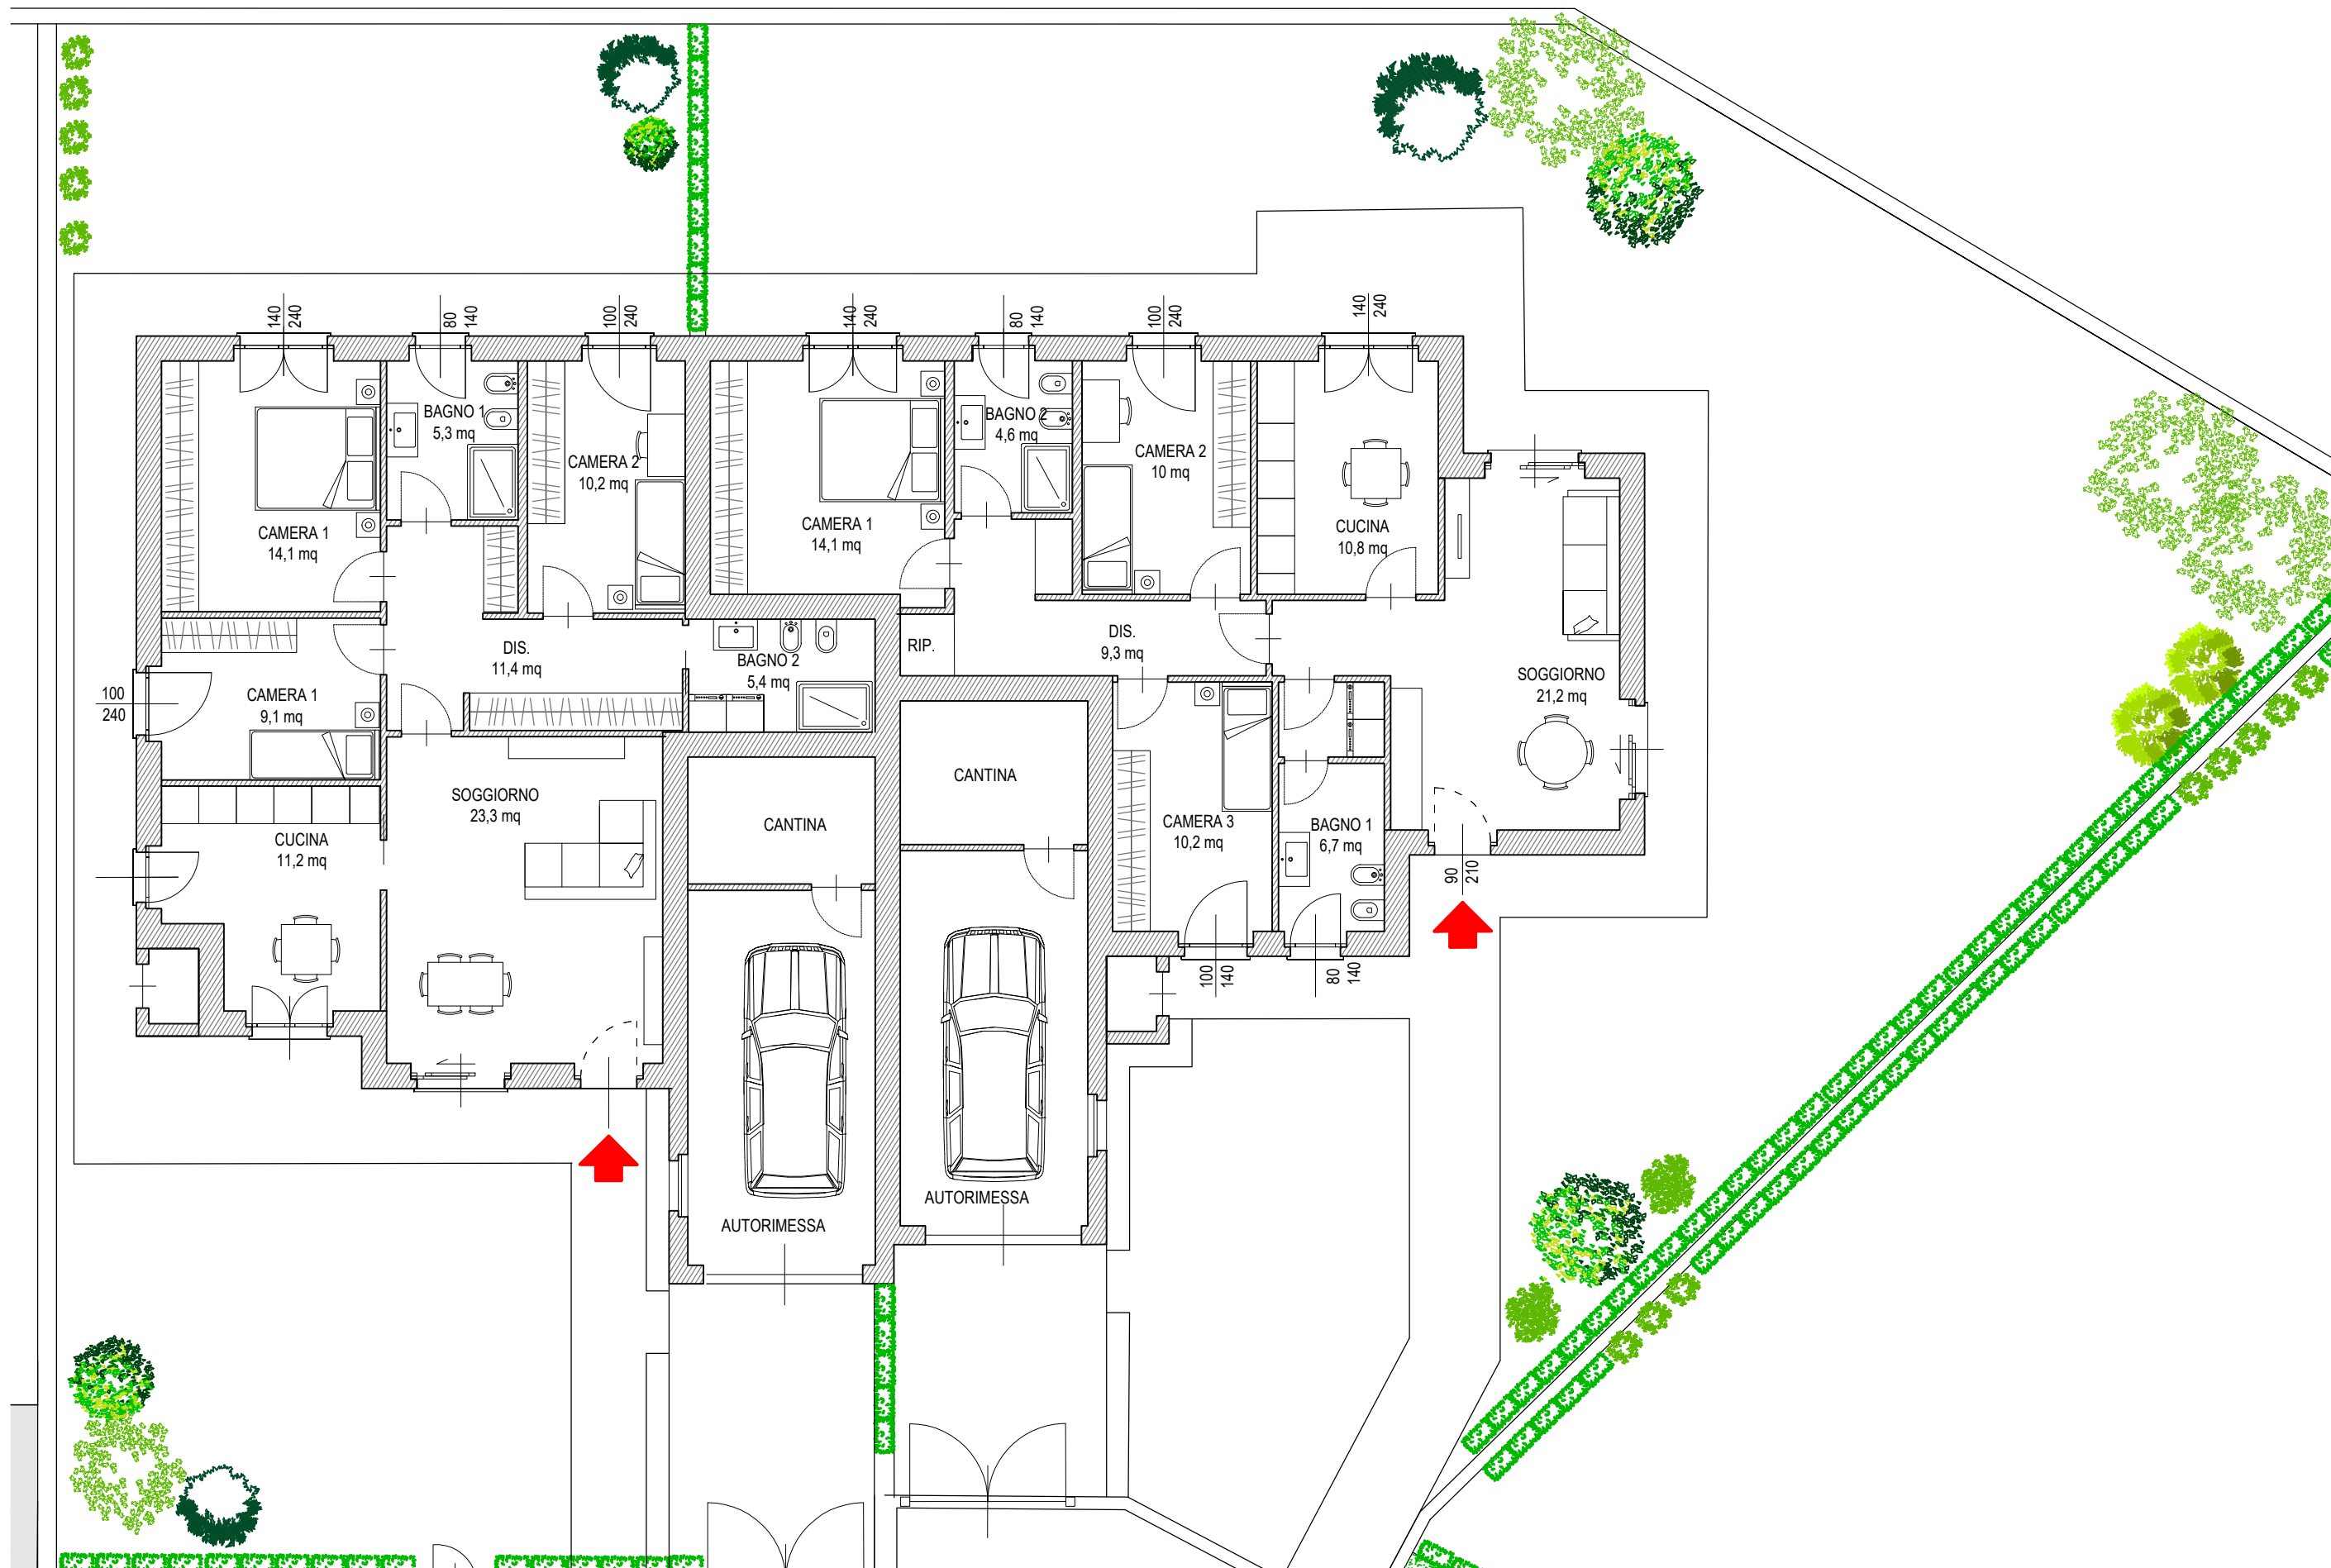

PROPOSTA PROGETTO VILLA A E VILLA B

scala: 1:100
data: 24/10/2023