

Agenzia delle Entrate
CATASTO FABBRICATI
Ufficio Provinciale di
Milano

Dichiarazione protocollo n. del

Comune di Milano

Via Valparaiso

civ. 7

Identificativi Catastali:

Sezione:

Foglio: 471

Particella: 4

Subalterno: 741

Compilata da:

Manganoni Roberto

Iscritto all'albo:

Geometri

Prov. Milano


N. 10251

Planimetria

Scheda n. 1

Scala 1:200

PIANO TERRA

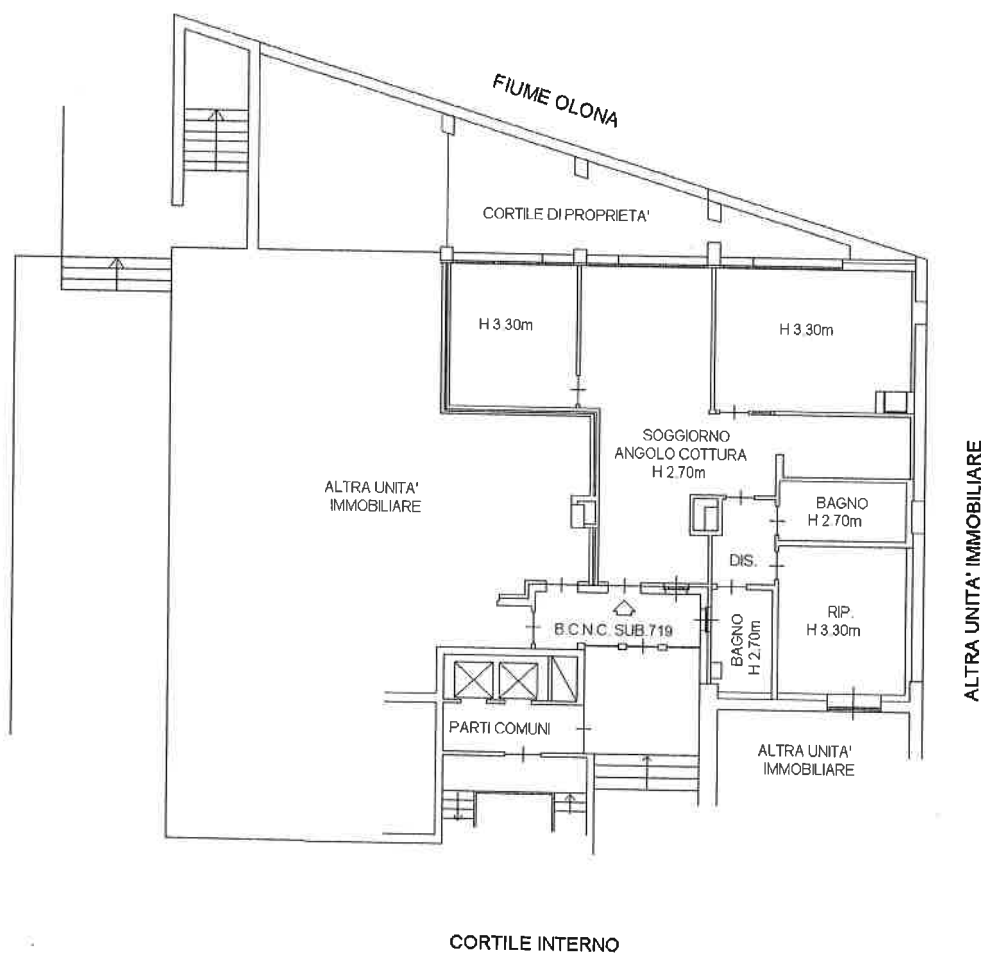

N