




CATASTO EDILIZIO URBANO (RDL 13-4-1939, n. 652)

250

Planimetria di U.I.U. in Comune di BUSTO ARSIZIO via LAVOUR ci

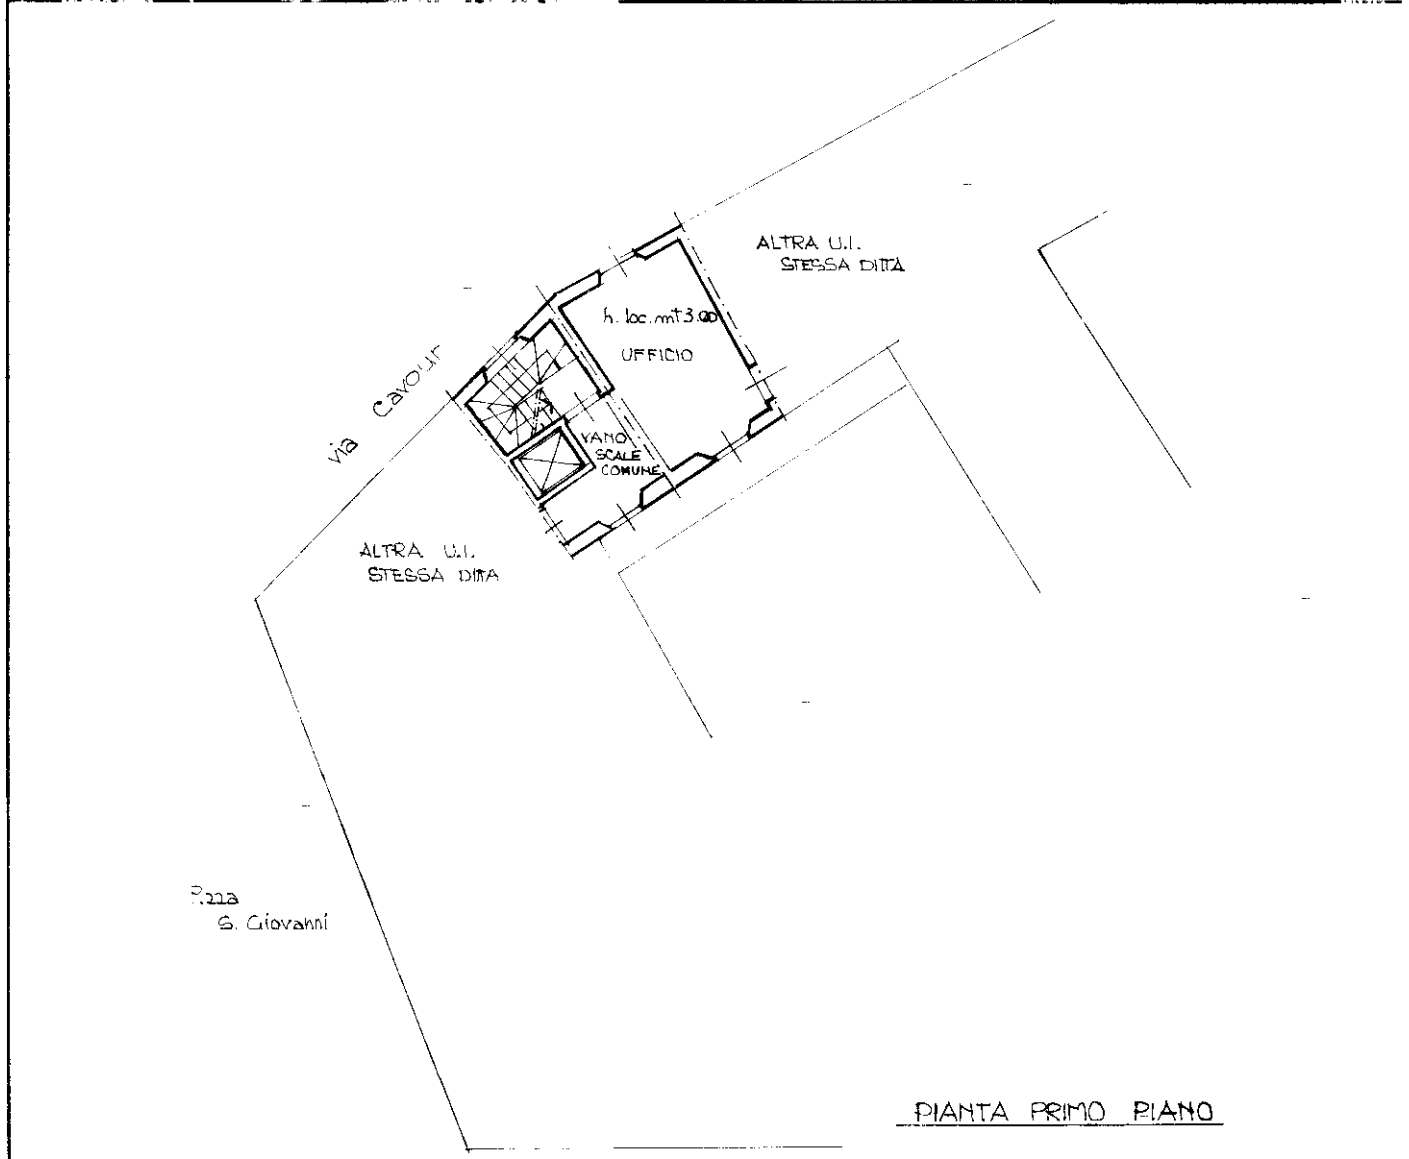


PIANTA PRIMO PIANO



ESTRATTO DI MAPPA sc 1:1000
Comune di BUSTO A.
Foglio 29 - mappale 10068

ORIENTAMENTO

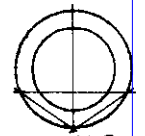

Dichiarazione di N.C.
 Denuncia di variazione

Compilata da: **GEOMETRA**
 (Titolo cognome e nome)
SAPORITI ROBERTA
 Iscritto all'albo dei **GEOMETRI**
 della provincia di **VARESE** 2131
 data **02/10/1991**

Identificativi catastali:
 F. 29
 n. 10068 sub D

UFFICIO TECNICO
 N.C. 547
 RISERVATO ALL'UFFICIO
 Scala di # 20
 Prot. 547

map. 01
 Catasto dei Fabbricati - Situazione al 15/06/2023 - Comune di BUSTO ARSIZIO(B300) - < Sez. urbana BU - Foglio 16 - Particella 10068 - Subalterno 52 >
 PIAZZA SAN GIOVANNI n. SNC Piano I