




MINISTERO
DIREZIONE GENERALE DEL CATASTO E DEI SS TT EE
CATASTO EDILIZIO URBANO (RDL 13-4-1939, n. 652)

FE
250

Planimetria di utilità Comune di **BUSTO ARSIZIO** via **CAVOUR** ci

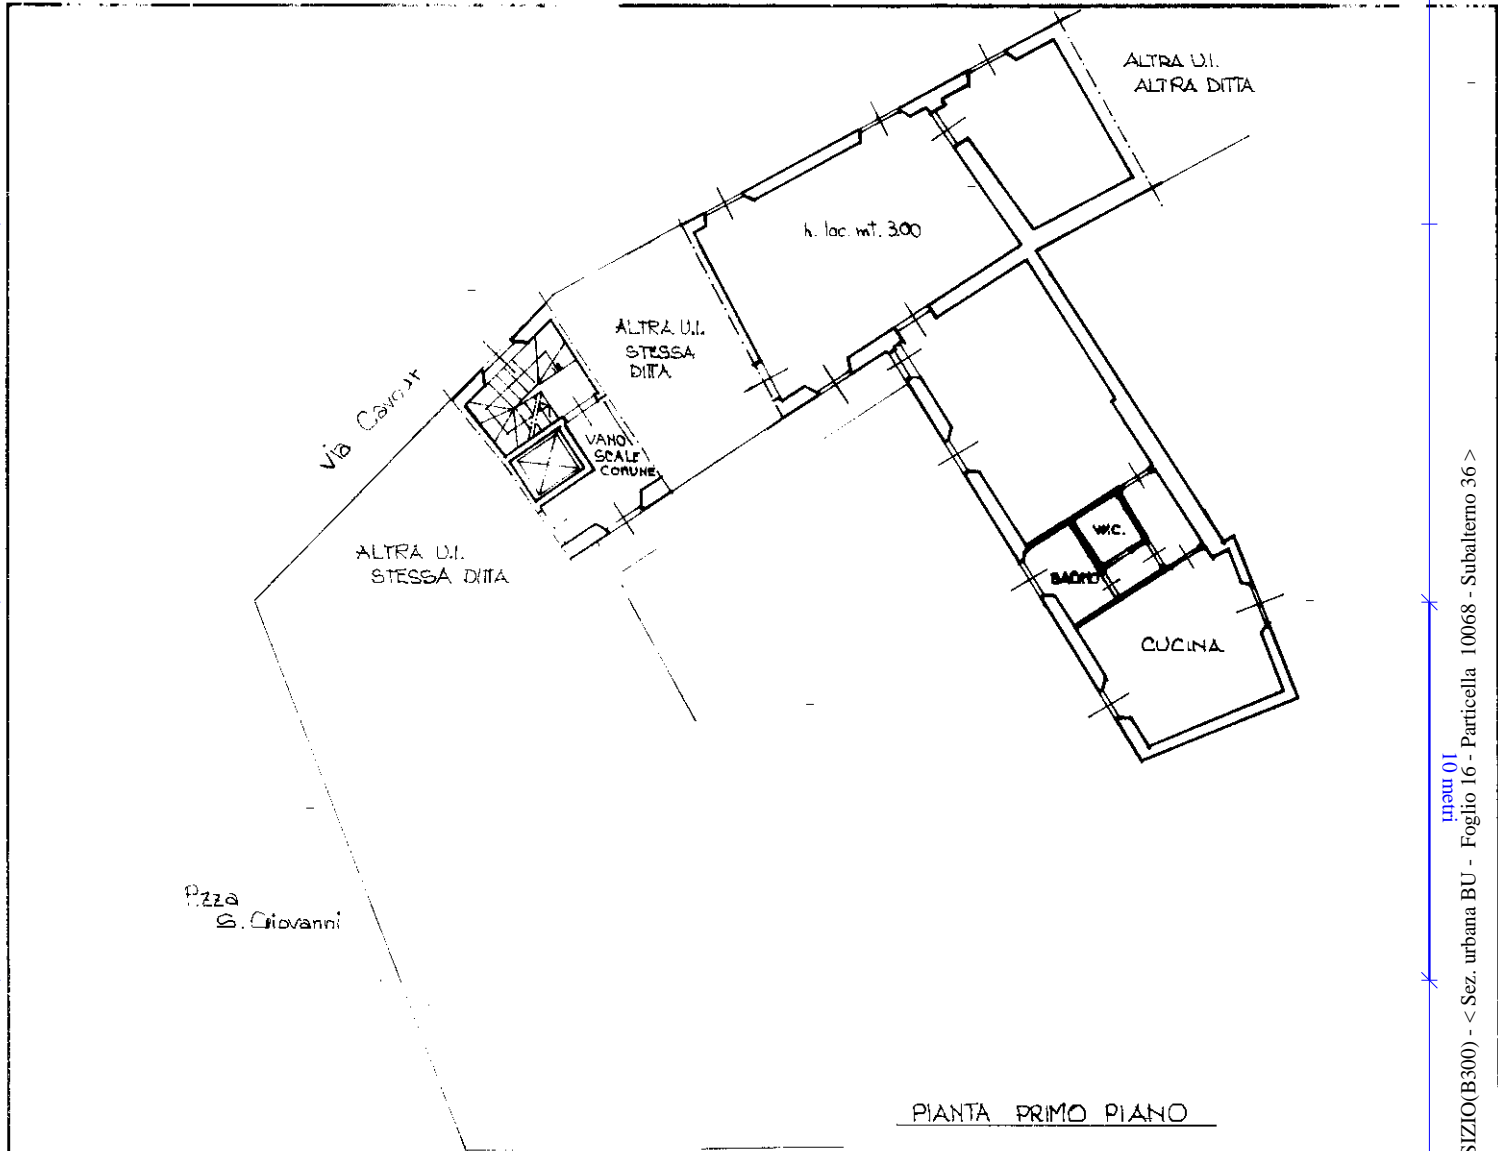


PIANTA PRIMO PIANO



ESTRATTO DI MAPPA Sc. 1:1000
Comune di BUSTO A.
Foglio 29 - mappale 10068

ORIENTAMENTO

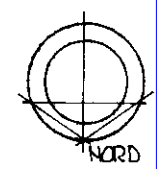

SCALA DI 1:200

Dichiarazione di N.C.
Denuncia di variazione

Compilata da: **GEOMETRA**
Titolo cognome e nome:
SAPORITI ROBERTA

RISERVATO ALL'UFFICIO
546

Ultima planimetria in atti
Identicaliv. catastral:
Data presentazione: 02/10/1991 - Data: 15/06/2023 - n. T380834 - Richiedente: RLDMRA58M17B300I
Totale schede: 6 Formato di acquisizione: A4(210x297) Formato stampa richiesto: A4(210x297)
data: 02.10.1991

Catasto dei fabbricati - Situazione al 15/06/2023 - Comune di BUSTO ARSIZIO(B300) - < Sez. urbana BU - Foglio 16 - Particella 10068 - Subalterno 36 >
PIAZZ. SAN GIOVANNI n. 1 Piano 01