

Agenzia delle Entrate
CATASTO FABBRICATI
Ufficio Provinciale di
Savona

Dichiarazione protocollo n. SV0005105 del 07/02/2020

Comune di Alassio

Via Brennero

civ. 4

Identificativi Catastali:

Sezione:

Foglio: 27

Particella: 468

Subalterno:

Compilata da:

Dentico Giuseppe

Iscritto all'albo:
Architetti

Prov. Torino

N. 5053


Planimetria

Scheda n. 1

Scala 1:200

PIANO TERRA

h = 3.00

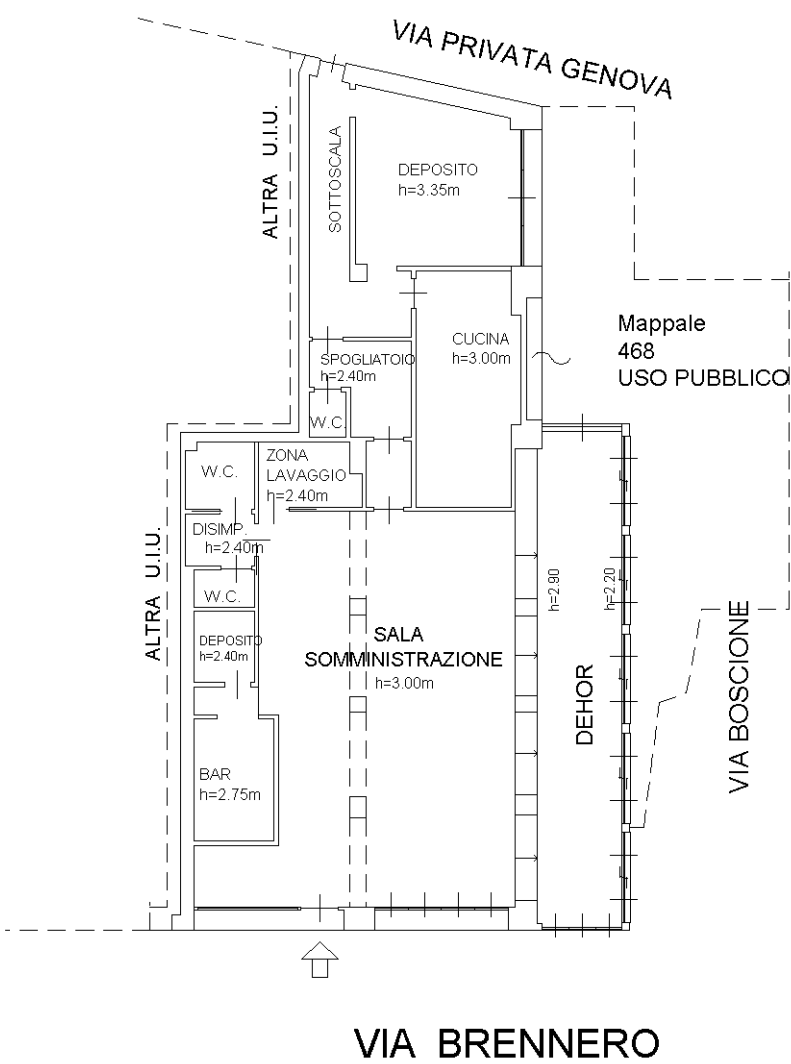

Ultima planimetria in atti

Data: 12/02/2020 - n. T53886 - Richiedente: MGLLSN81L43L219H

Totale schede: 1 - Formato di acquisizione: A4(210x297) - Formato stampa richiesto: A4(210x297)