

**Agenzia del Territorio  
CATASTO FABBRICATI  
Ufficio Provinciale di  
Pistoia**

Dichiarazione protocollo n. PT0082380 del 12/07/2012

Planimetria di u.i.u. in Comune di Pistoia

Via Raffaello Lambruschini

civ. CM

Identificativi Catastali:

Sezione:  
Foglio: 226  
Particella: 311  
Subalterno: 13


Compilata da:  
Orlandini Riccardo  
Iscritto all'albo:  
Geometri

Prov. Prato

N. 61

Scheda n. 1

Scala 1:200

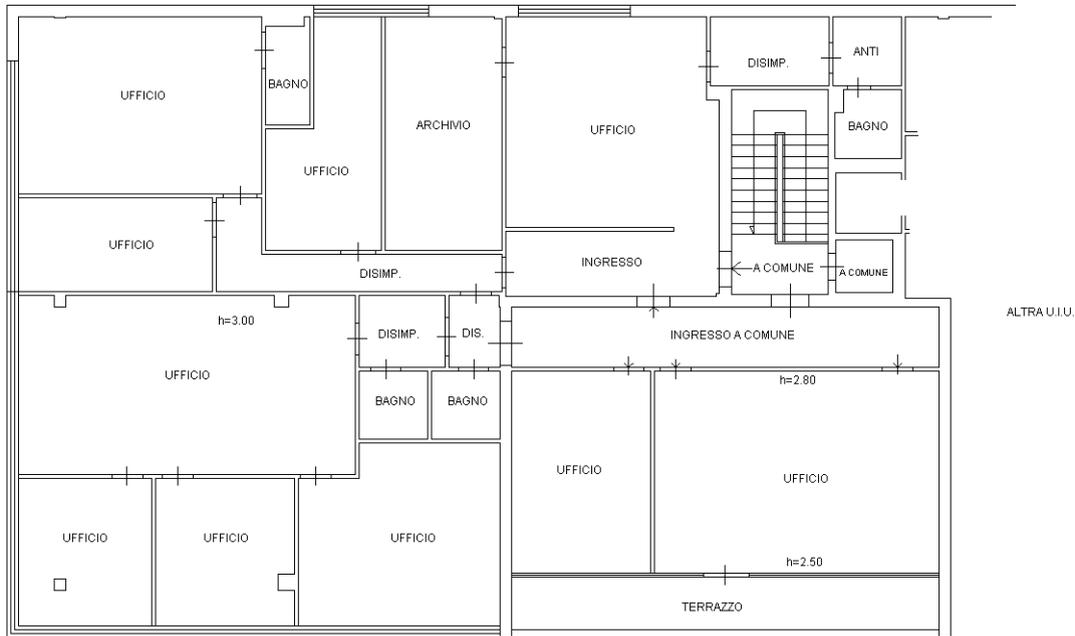

**PIANO PRIMO**



Ultima planimetria in atti