


Agenzia delle Entrate
CATASTO FABBRICATI
Ufficio Provinciale di
Udine

Dichiarazione protocollo n. UD0131794del 12/10/2016	
Planimetria di u.i.u. in Comune di Campoformido	
Via Adriatica	civ. 244
Identificativi Catastali:	Compilata da:
Sezione:	Zuliani Giovanni
Foglio: 24	Iscritto all'albo:
Particella: 1020	Geometri
Subalterno: 46	Prov. Udine
	N. 3124

Scheda n. 1 Scala 1:200

PIANO TERRA

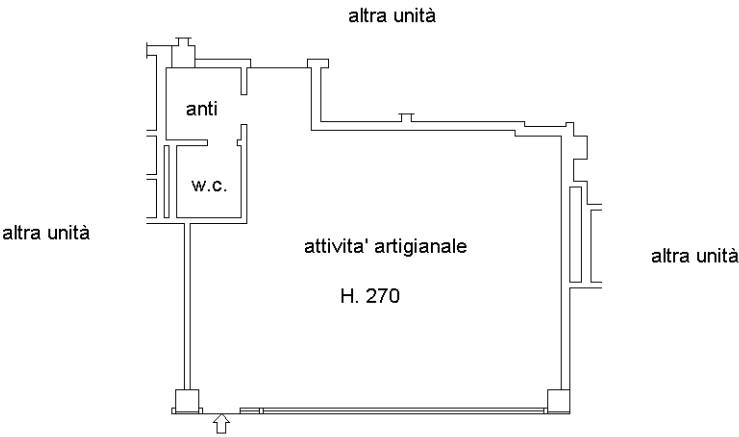

Catasto dei Fabbricati - Situazione al 13/10/2016 - Comune di CAMPOFORMIDO (B536) - < Foglio: 24 - Particella: 1020 - Subalterno: 46 >
VIA ADRIATICA n. 244 piano: T;

Ultima planimetria in atti