

MODULARIO
F. - Tot. S.T. - 481



MINISTERO DELLE FINANZE

DIREZIONE GENERALE DEL CATASTO E DEI SERVIZI TECNICI ERARIALI

NUOVO CATASTO EDILIZIO URBANO

(R. DECRETO-LEGE 13 APRILE 1939, N. 659)


Planimetria dell'immobile situato nel Comune di Rovigo Viale Trieste

Ditta VIARO Alessio nato a Costa di Rovigo il 4-1-1909

Allegata alla dichiarazione presentata all'Ufficio Tecnico Erariale di Rovigo

Mod. B (Nuovo Catasto Edilizio Urbano)

Lire
20

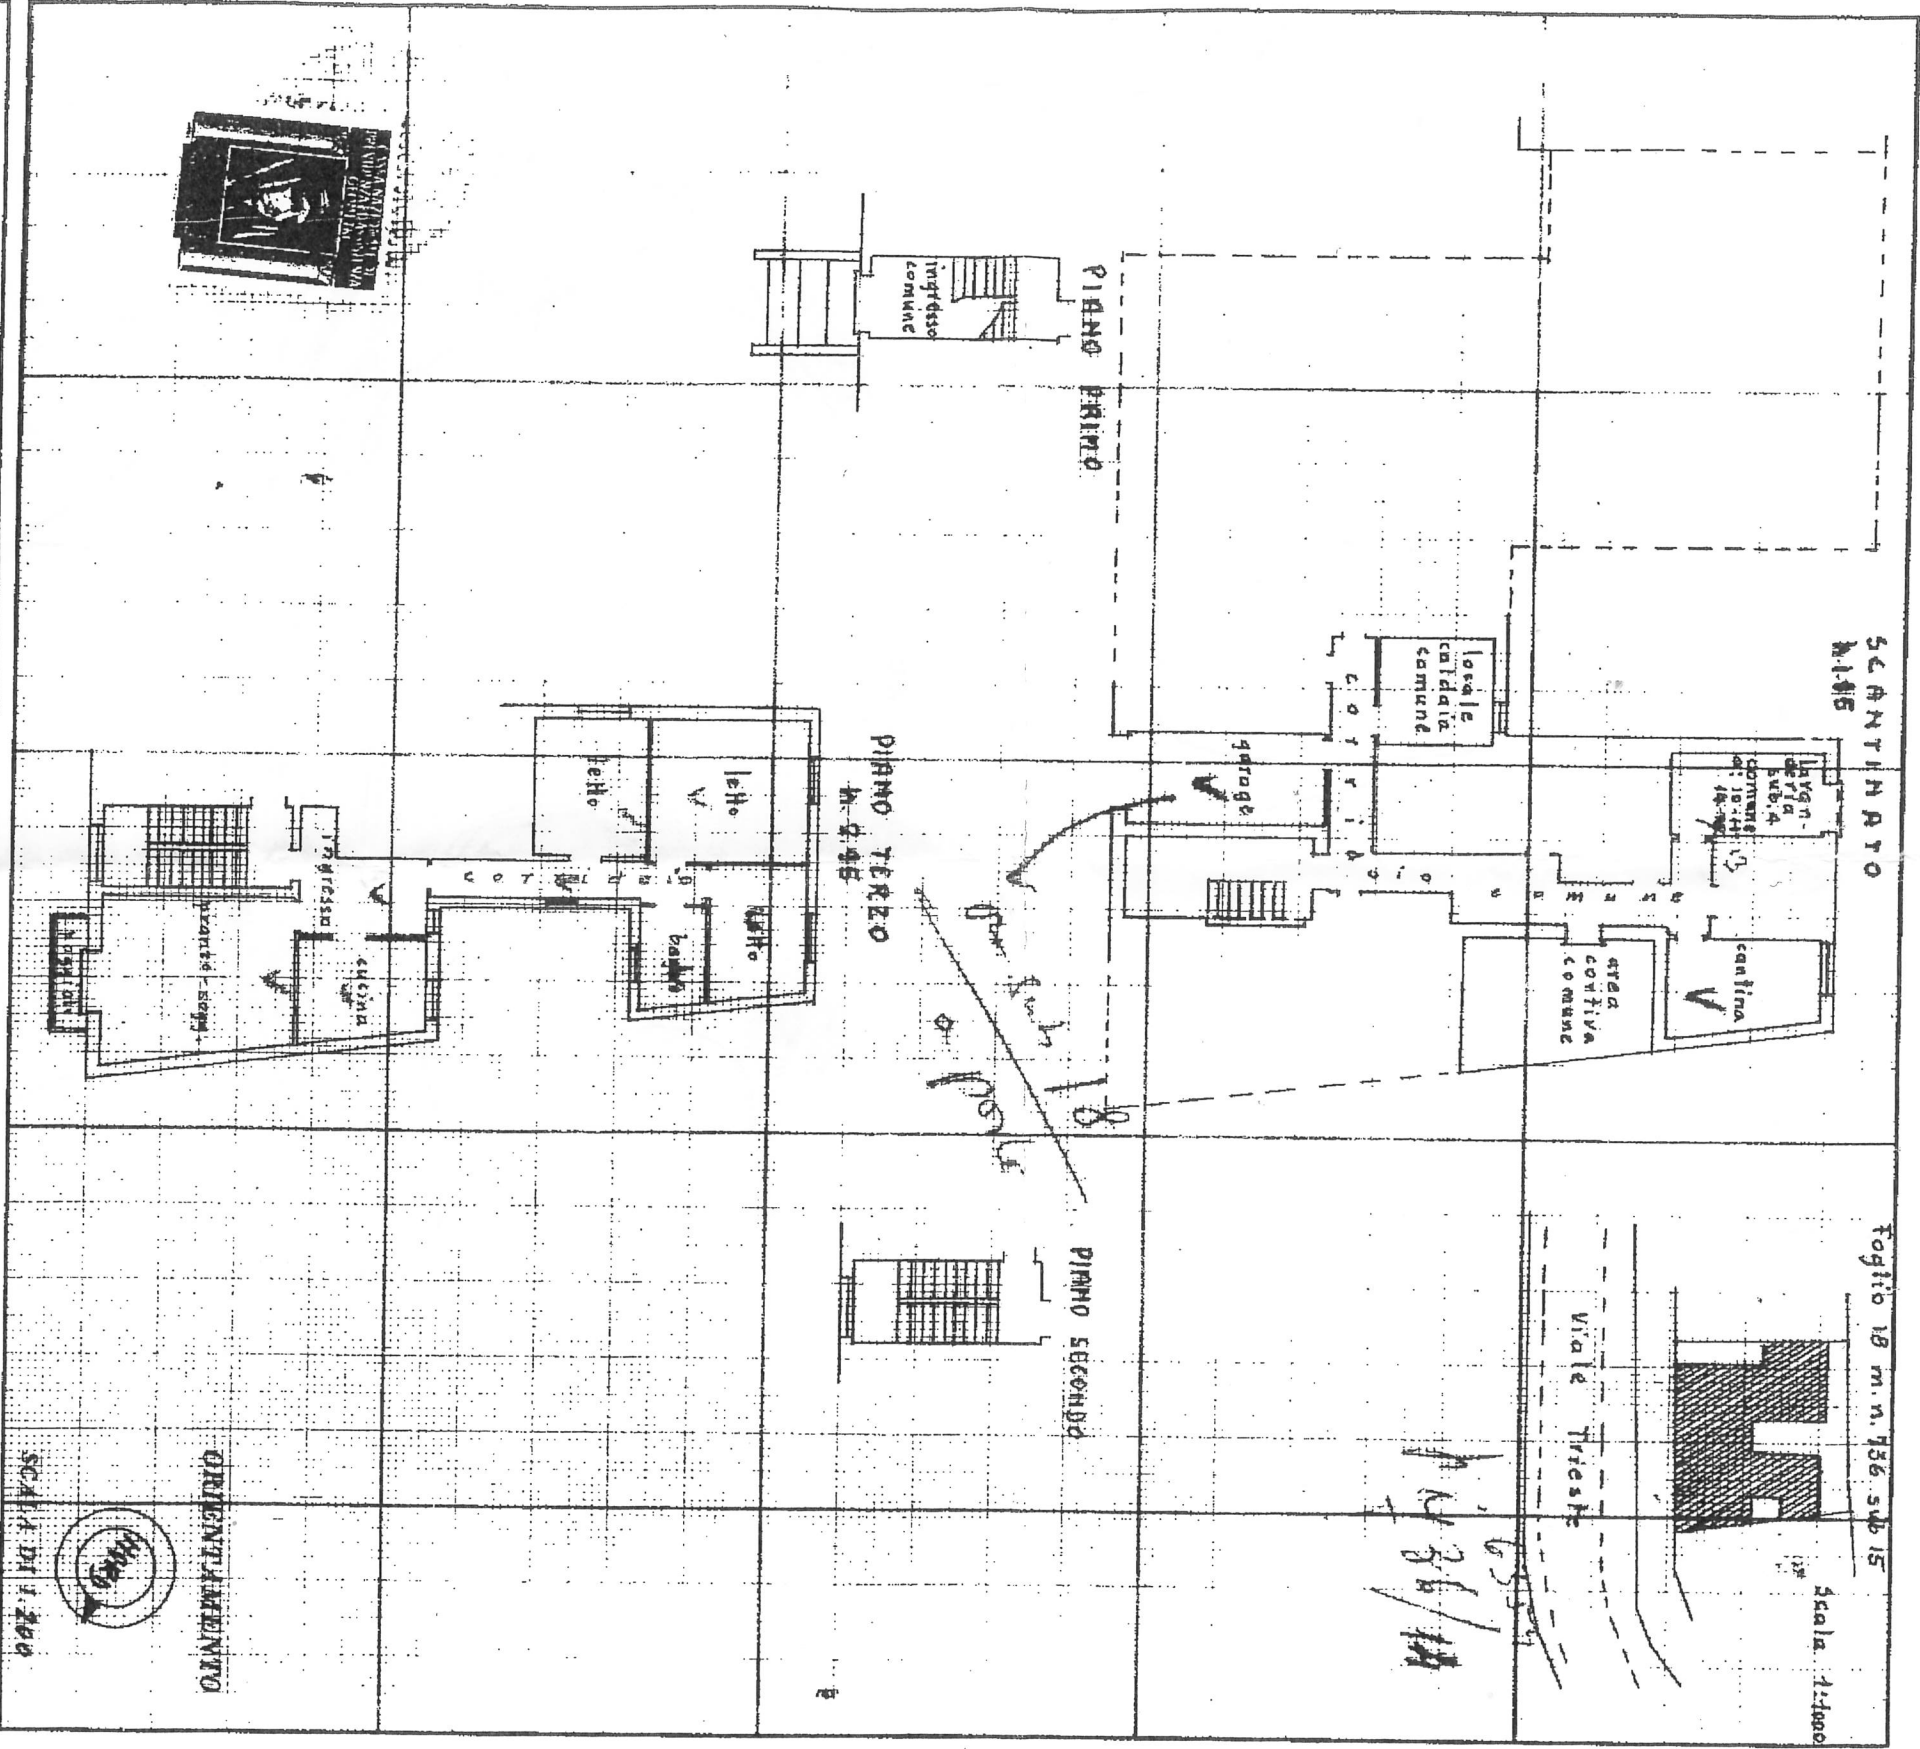

SPAZIO RISERVATO PER LE ANNOTAZIONI D'UFFICIO

DATA
PROT. N°

Compilata dal Geometra

Luigi Chini

Iscritto all'Albo dei Geometri
della Provincia di Rovigo

DATA

Firma:

Luigi Chini