

ELABORATO PLANIMETRICO

Compilato da:
Fioralba Alessandro
Iscritto all'albo:
Architetti
Prov. Campobasso N. 00743

**Agenzia delle Entrate
CATASTO FABBRICATI
Ufficio Provinciale di
Campobasso**

Comune di San Martino In Pensilis


Sezione: Foglio 4 Particella 46

Protocollo n. del


Tipo Mappale n. del

Dimostrazione grafica dei subalterni


Scala 1 : 500

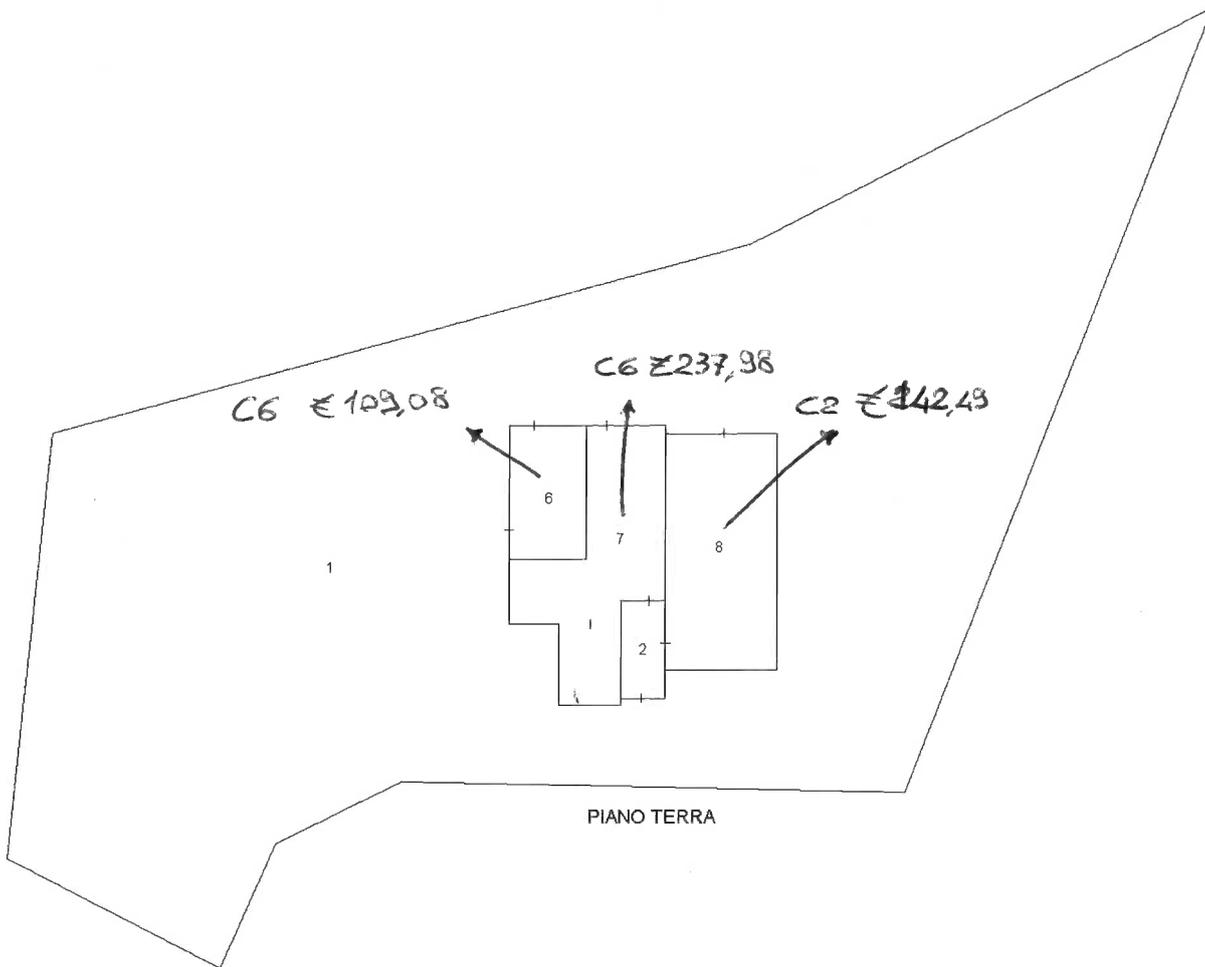

PIANO TERRA

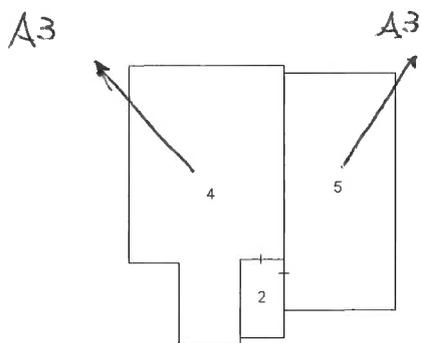

PRIMO PIANO

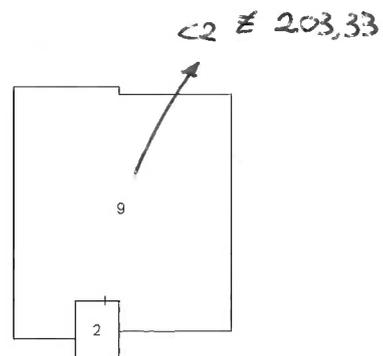

SECONDO PIANO
sottotetto

CAPANNONE ESTERNO



Foglio 4 Partic. 46 SUB 1 CATEG. C6 169 m² Rend € 418,95