


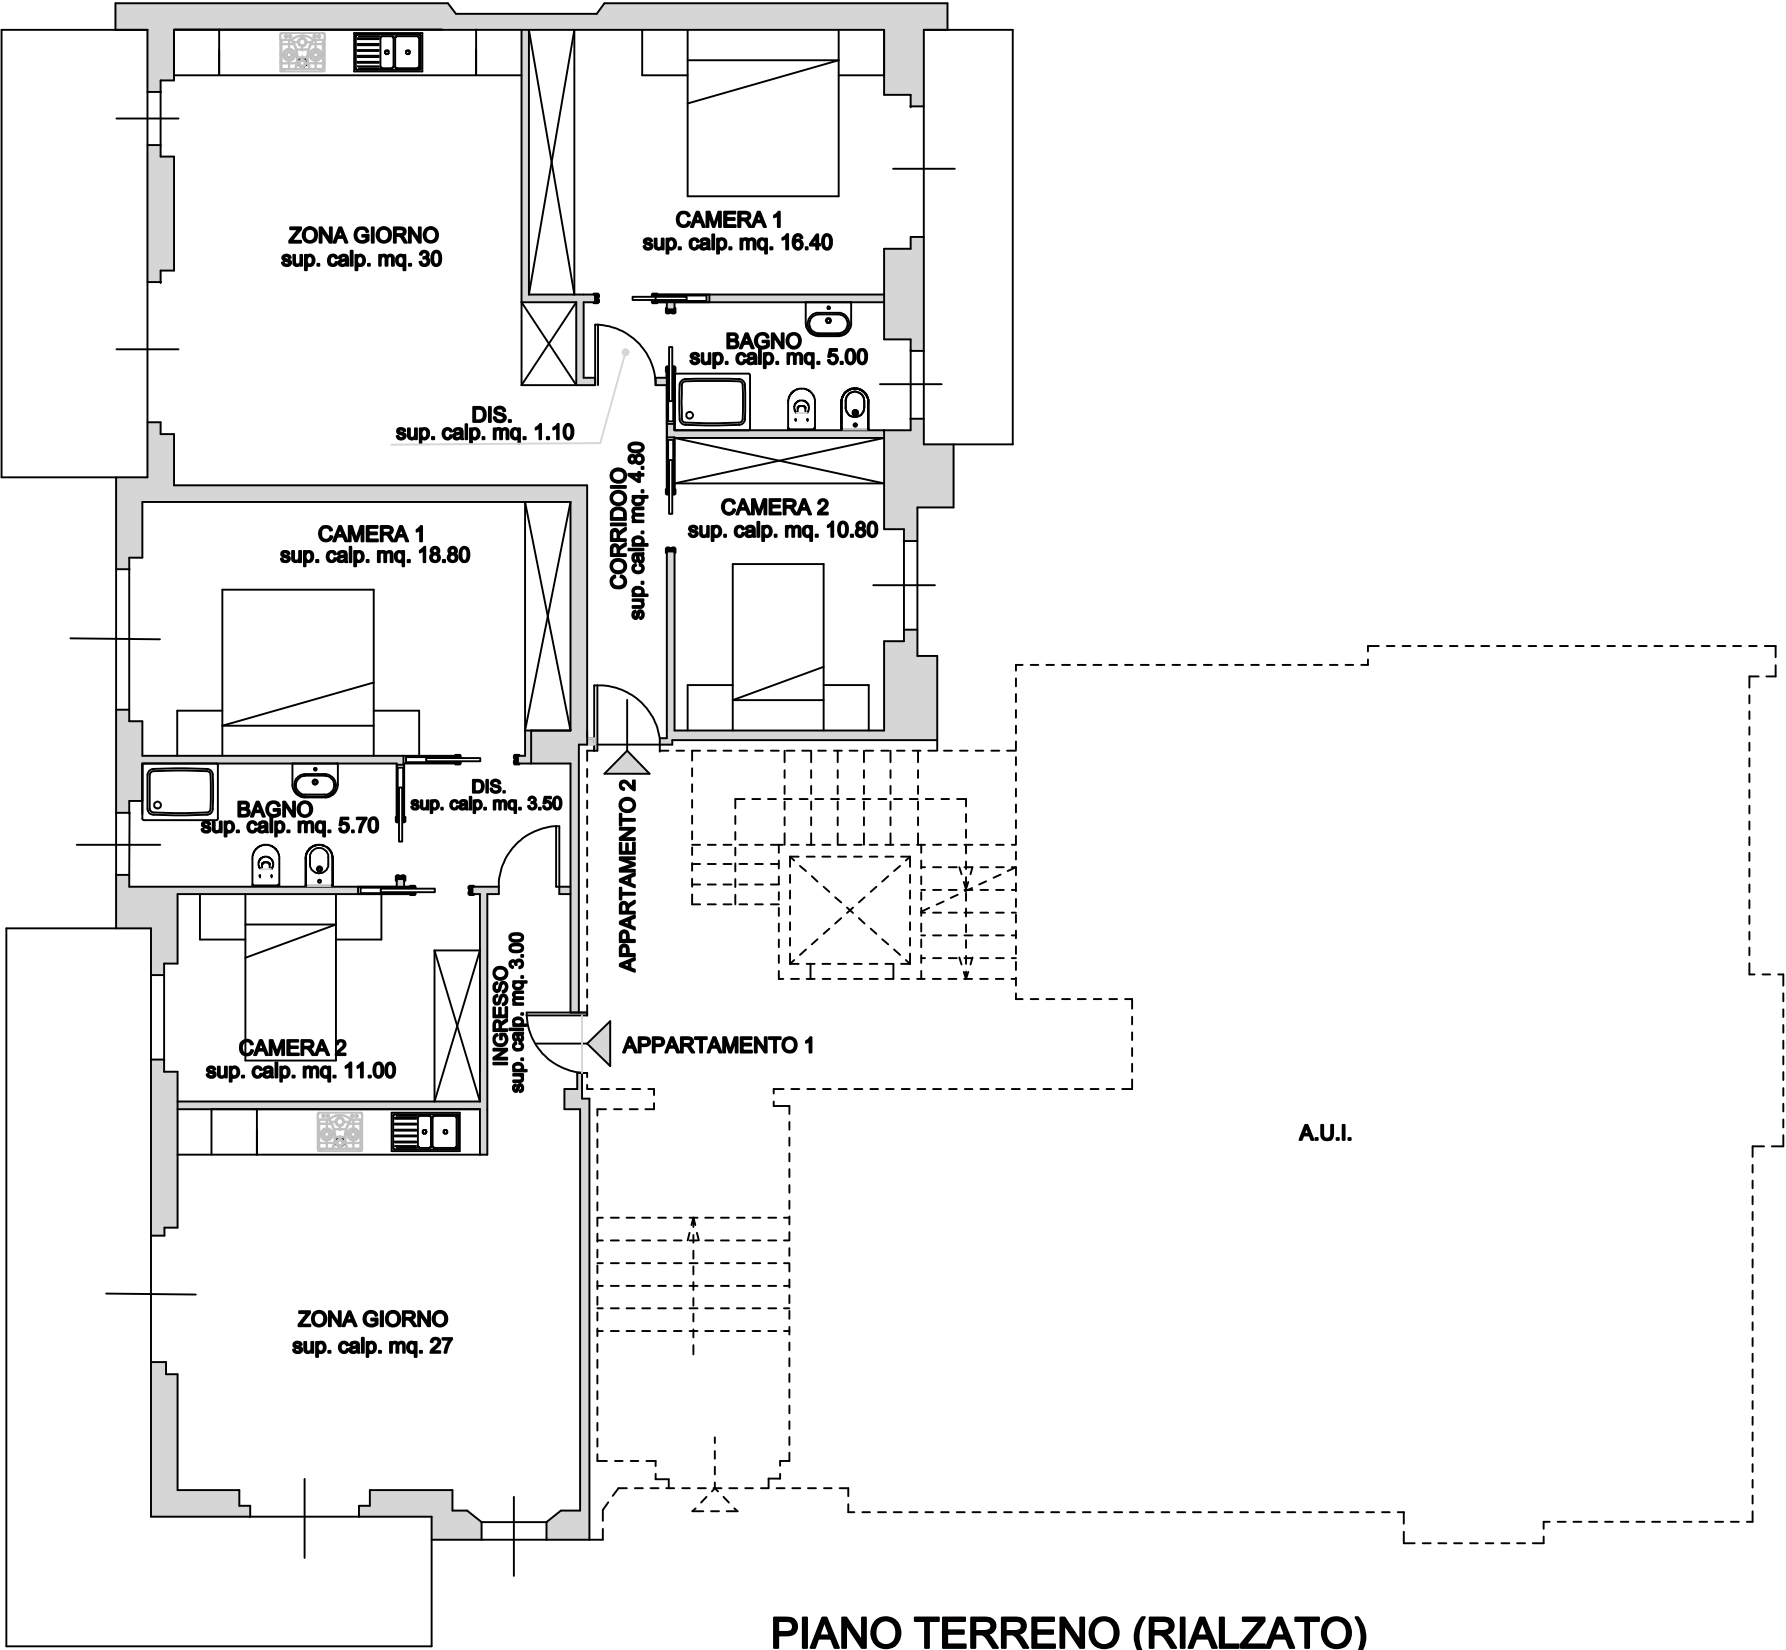

PIANO TERRENO (RIALZATO)
SCALA 1:100