


Planimetria

Piano Interrato
↓

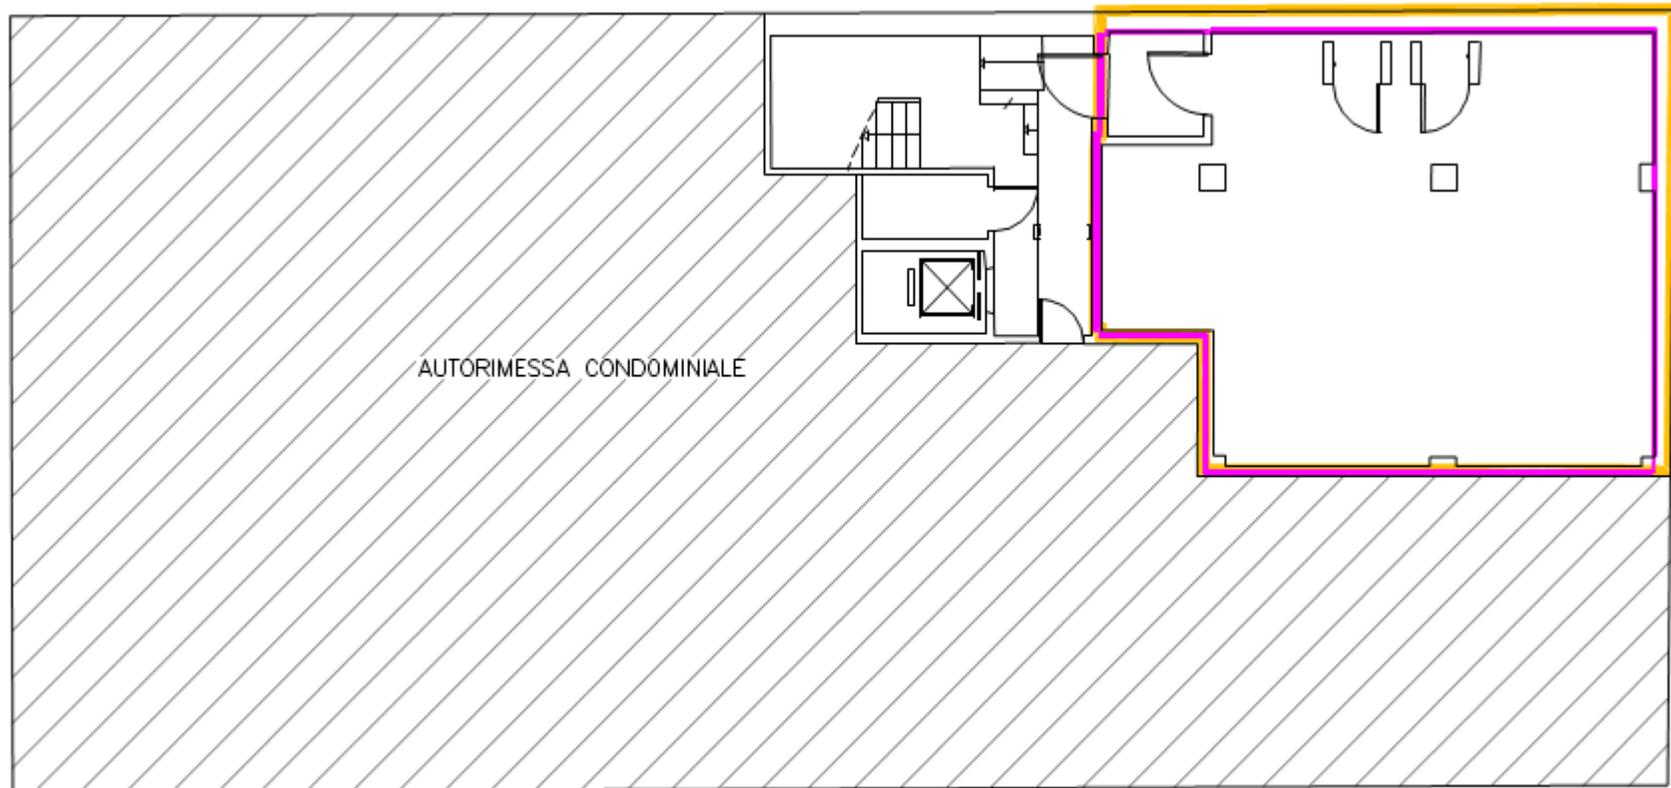

DISCLAIMER


Questo documento e i suoi contenuti sono presenti a scopo puramente informativo.

È sotto la diretta responsabilità di chi riceve il presente documento verificare tali informazioni.

Nessuna parte del presente documento può essere riprodotta ad alcun titolo senza specifica autorizzazione di MARTINO IMMOBILIARE SRL.

Il presente documento non rappresenta elemento contrattuale.

Planimetria

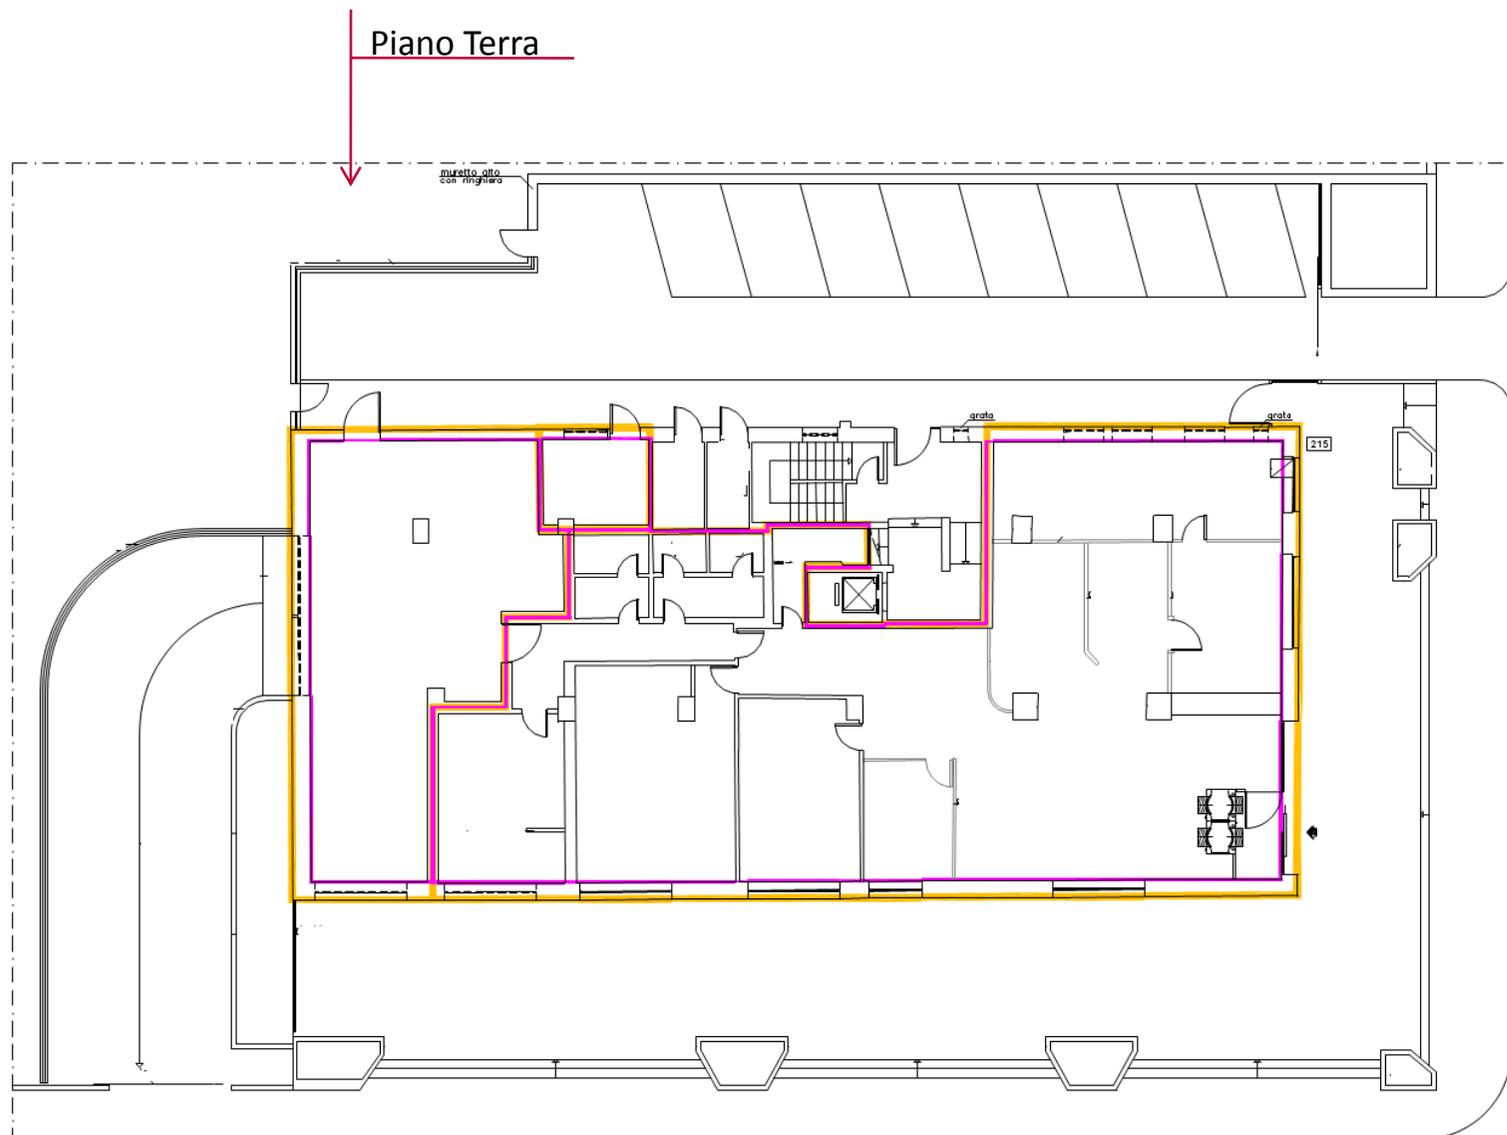

DISCLAIMER

Questo documento e i suoi contenuti sono presenti a scopo puramente informativo.

È sotto la diretta responsabilità di chi riceve il presente documento verificare tali informazioni.

Nessuna parte del presente documento può essere riprodotta ad alcun titolo senza specifica autorizzazione di MARTINO IMMOBILIARE SRL.

Il presente documento non rappresenta elemento contrattuale.