



PIANO PRIMO - Scala 1:100

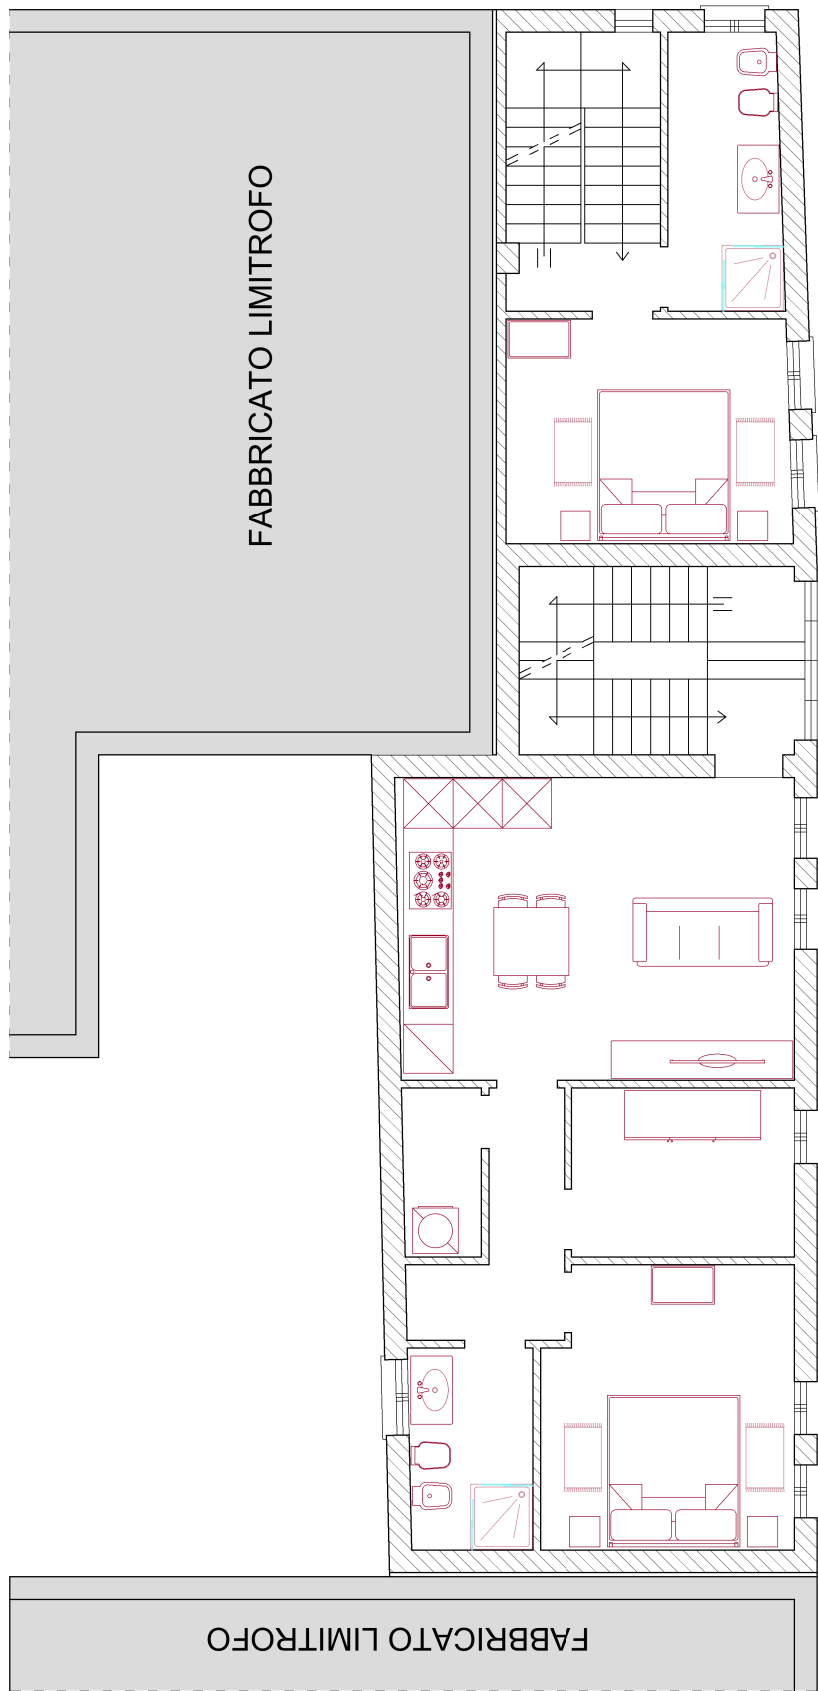

PIANO SECONDO - Scala 1:100

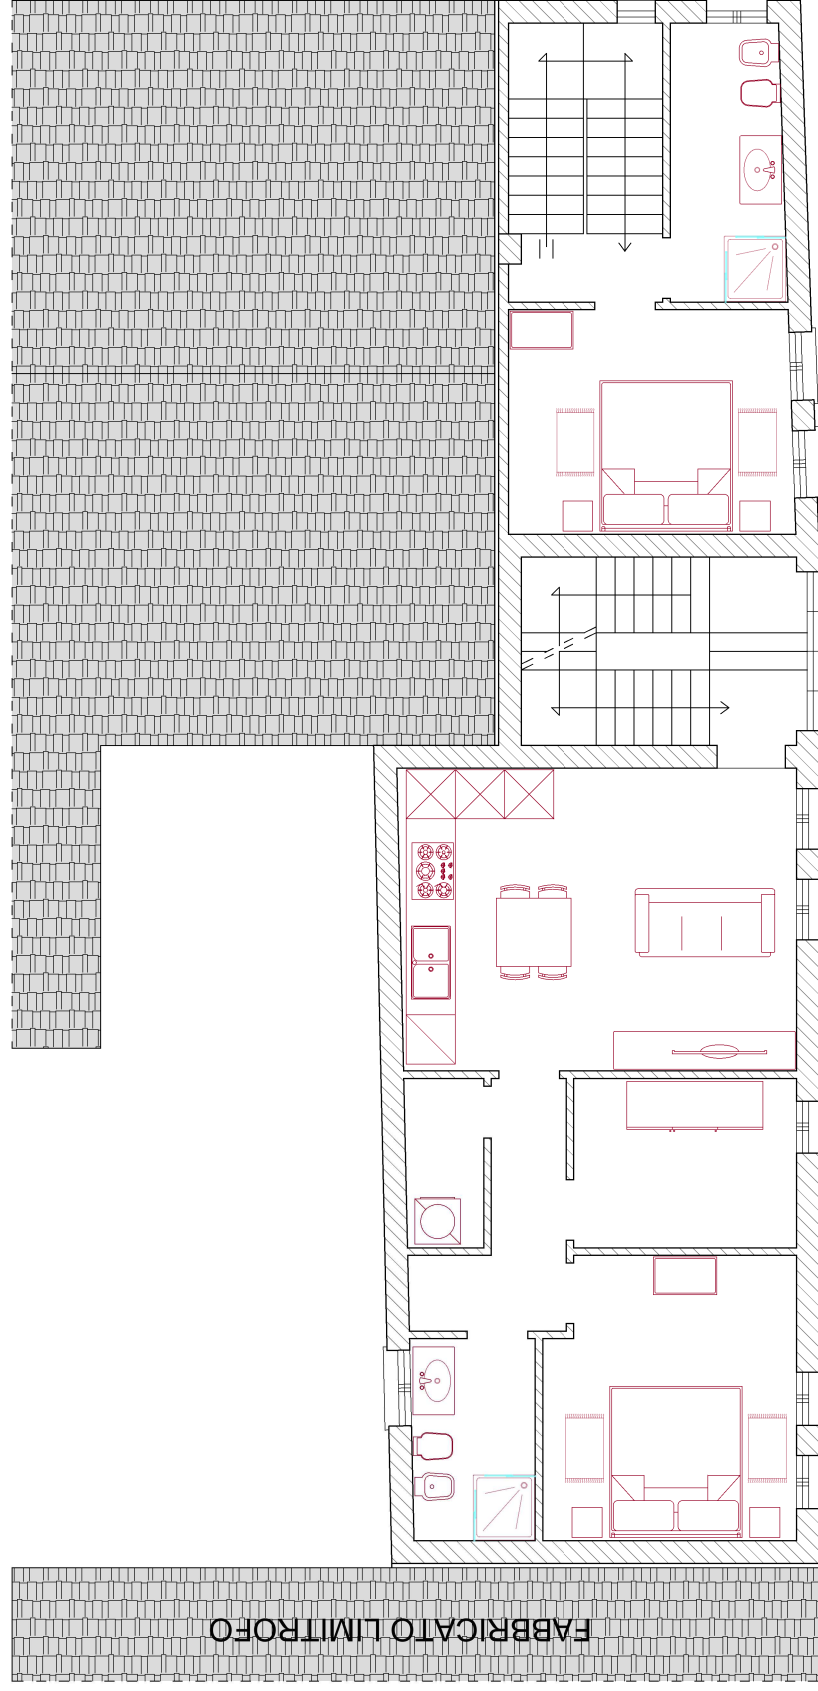

PIANO TERRA - Scala 1:100

