

**Agenzia del Territorio
CATASTO FABBRICATI
Ufficio Provinciale di
Trieste**

Dichiarazione protocollo n. TS0142811 del 25/10/2010

Planimetria di u.i.u. in Comune di Trieste

Localita' Santa Croce

civ. 297

Identificativi Catastali:

Sezione: P

Foglio: 11

Particella: 446

Subalterno:

Compilata da:

Brachetta Roberto

Iscritto all'albo:

Periti Edili


Prov. Trieste

N. 875


Scheda n. 1

Scala 1:100


Piano scantinato

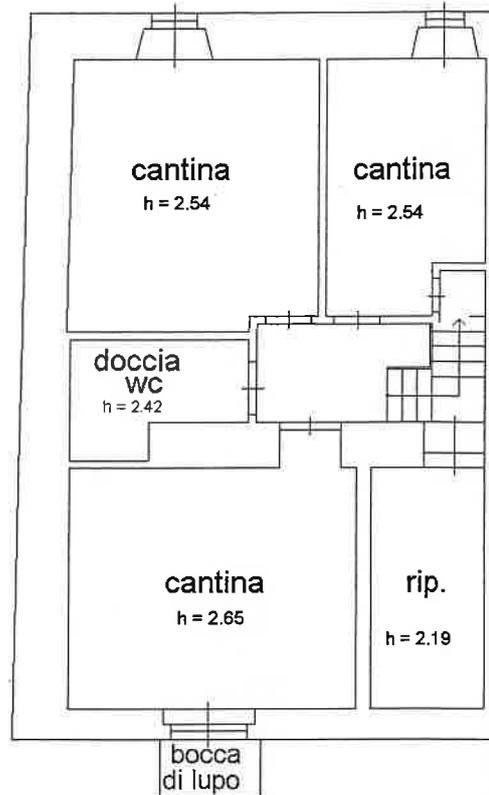

Piano terra

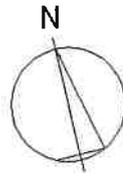

Piano soffitta

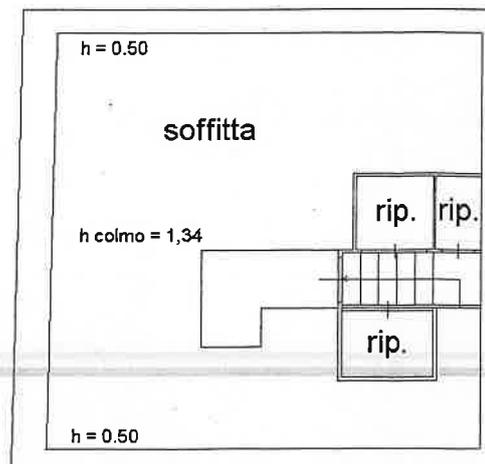

Comune di Trieste - Ufficio Provinciale del Catastro Fabbricati - Sezione Urbana - Foglio 11 Particella 446 - Sub: LOCALITA' SANTA CROCE n. 297 piano: S1-T-1;

Agenzia del Territorio
CATASTO FABBRICATI
Ufficio Provinciale di
Trieste

Dichiarazione protocollo n. TS0142816 del 25/10/2010

Planimetria di u.i.u. in Comune di Trieste

Localita' Santa Croce

civ. 297

Identificativi Catastali:

Sezione: P
Foglio: 11
Particella: 447/2
Subalterno: 1

Compilata da:
Brachetta Roberto

Iscritto all'albo:
Periti Edili


Prov. Trieste

N. 875

Scheda n. 1

Scala 1:100

Piano terra

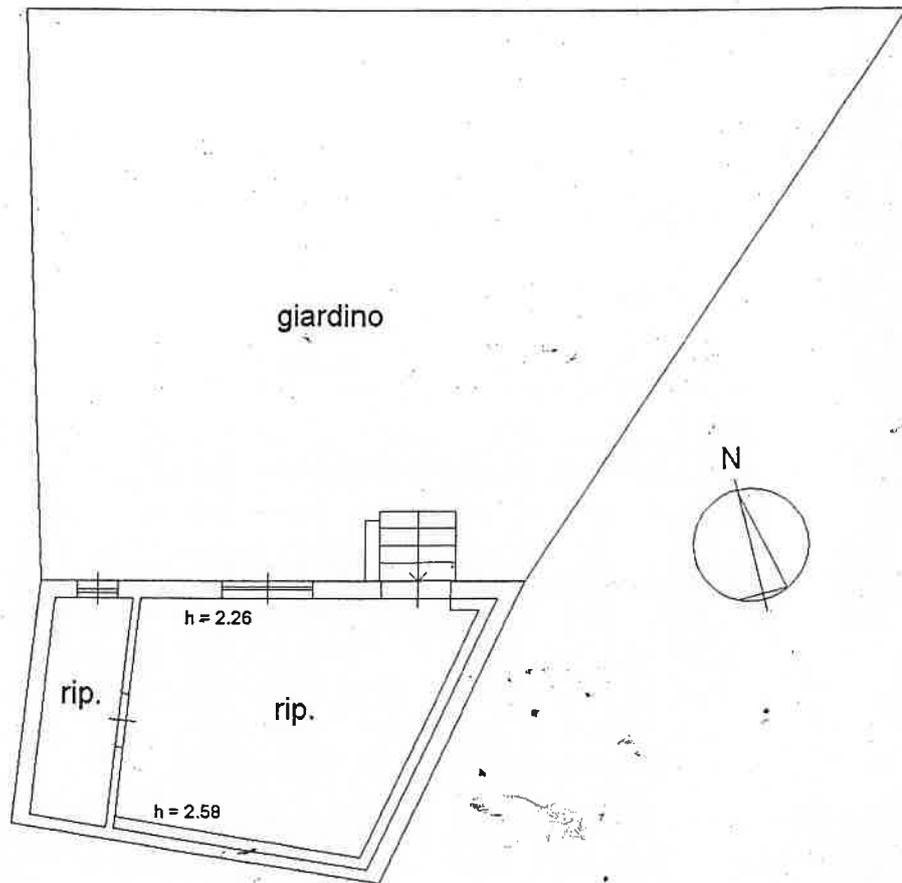

Catasto dei fabbricati - Situazione al 26/10/2010 - Comune di TRIESTE(L424) - Sezione Urbana: P Foglio: 11 Particella: 447/2 - Subalterno 1 - LOCALITA' SANTA CROCE n. 297 piano: T;

Ultima Planimetria2 in atti