

ELABORATO PLANIMETRICO

Agenzia delle Entrate
CATASTO FABBRICATI
Ufficio Provinciale di
L' Aquila

Prov. L' Aquila

Comune di Avezzano

Sezione: Foglio: 37

Particella: 1332


Protocollo n. AQ0113140 del 26/10/2022

Tipo Mappale n. del


Dimostrazione grafica dei subalterni

Scala 1 : 500

PIANO S1

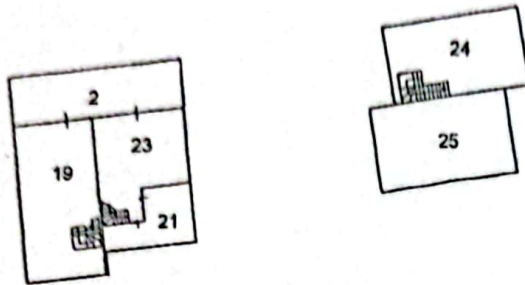

PIANO TERRA

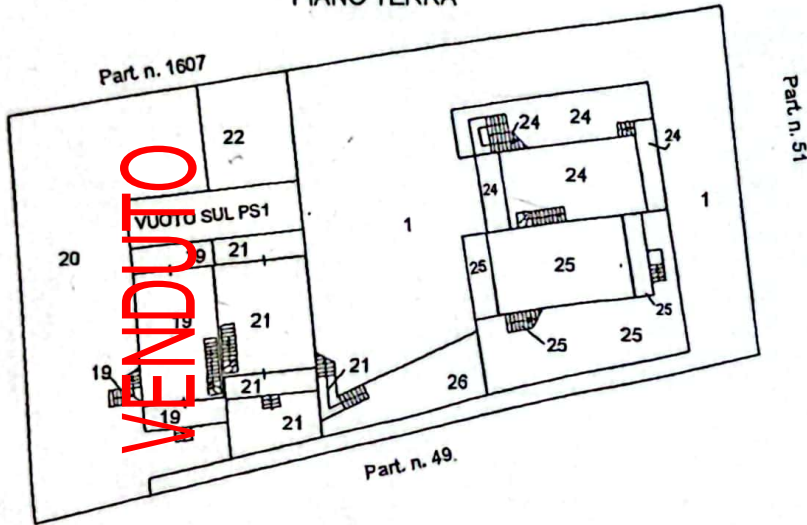

PIANO PRIMO

