

MODULARIO  
F. rig. rend. 497




MINISTERO DELLE FINANZE  
DIREZIONE GENERALE DEL CATASTO E DEI SS.TT.EE.

MOD. BN (CEU)

# CATASTO EDILIZIO URBANO (RDL 13-4-1939, n. 652)

LIRE  
250

Planimetria di u.i.u. in Comune di COLLE SANNITA via CORSO UMBERTO I civ. 31

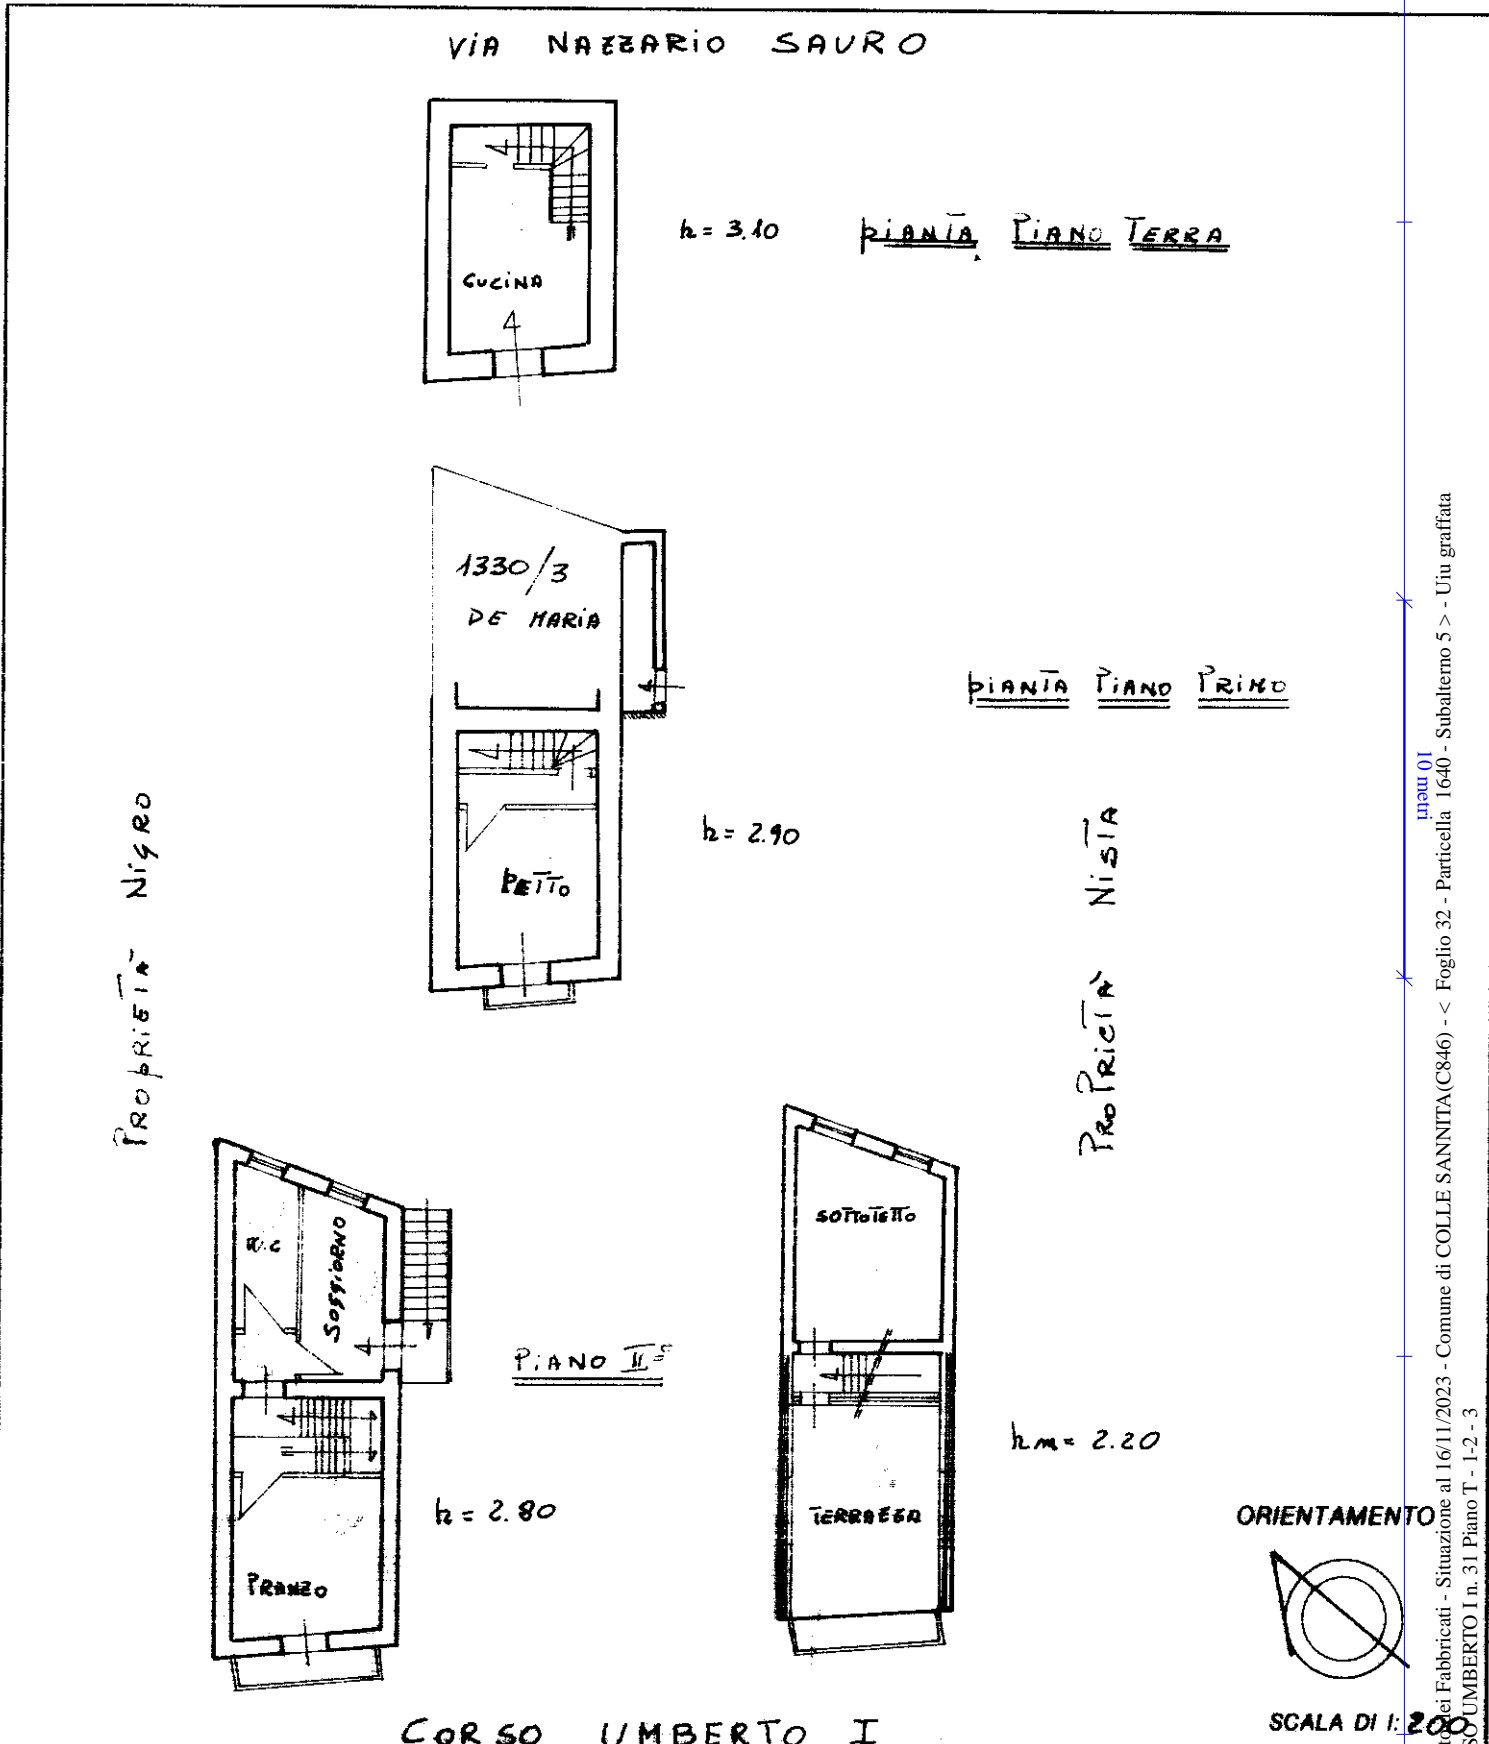

Nome - Indirizzo Poligrafico e Zecca dello Stato - P.V.

Catasto dei Fabbricati - Situazione al 16/11/2023 - Comune di COLLE SANNITA(C846) - < Foglio 32 - Particella 1640 - Subalterno 5 > - Uiu graffiata  
CORSO UMBERTO I n. 31 Piano T - 1-2 - 3

Dichiarazione di N.C.   
Denuncia di variazione

Compilata dal INSEGNARO  
(Titolo, cognome e nome)  
NIZIA TOMMASO

RISERVATO ALL'UFFICIO

Data presentazione: 08/09/1992  
Data catastale: 16/11/2023  
Totale schede: 32  
n. 1329 sub 1330

Scritto in data 08/09/1992  
Richiedente: INSEGNARO  
della provincia di BENEVENTO n. 922  
data Firma Tommaso Nizia

8 SET. 1992  
1555/