

**Agenzia del Territorio
CATASTO FABBRICATI
Ufficio Provinciale di
Pavia**

Dichiarazione protocollo n. 000076294 del 28/03/2002

Planimetria di u.i.u. in Comune di Casteggio

Via Torino

civ. 19

Identificativi Catastali:

Sezione:

Foglio: 22

Particella: 1979

Subalterno: 1

Compilata da:
Giorgi Federico


Iscritto all'albo:
Geometri

Prov. Pavia

N. 3065

Scheda n. 1

Scala 1:200

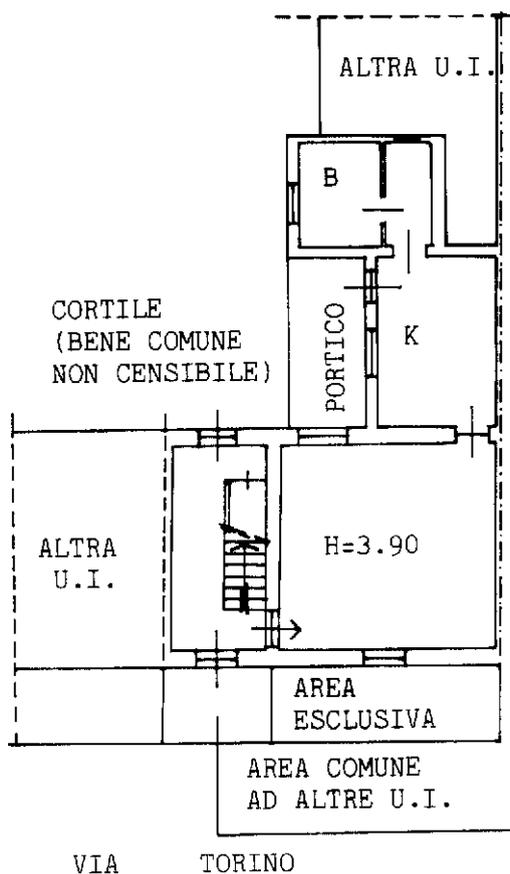

PIANO TERRA

