

**Agenzia del Territorio  
CATASTO FABBRICATI  
Ufficio Provinciale di  
Pavia**

Dichiarazione protocollo n. PV0234214 del 16/11/2010

Planimetria di u.i.u. in Comune di Santa Giuletta

Via Martiri Della Liberta'

civ. 49

Identificativi Catastali:

Sezione:

Foglio: 8

Particella: 1474

Subalterno: 1

Compilata da:

Madama Fabio

Iscritto all'albo:

Geometri

Prov. Pavia

N. 3730



Scheda n. 1

Scala 1:200

**PIANO TERRA**

10,00 m

NORD

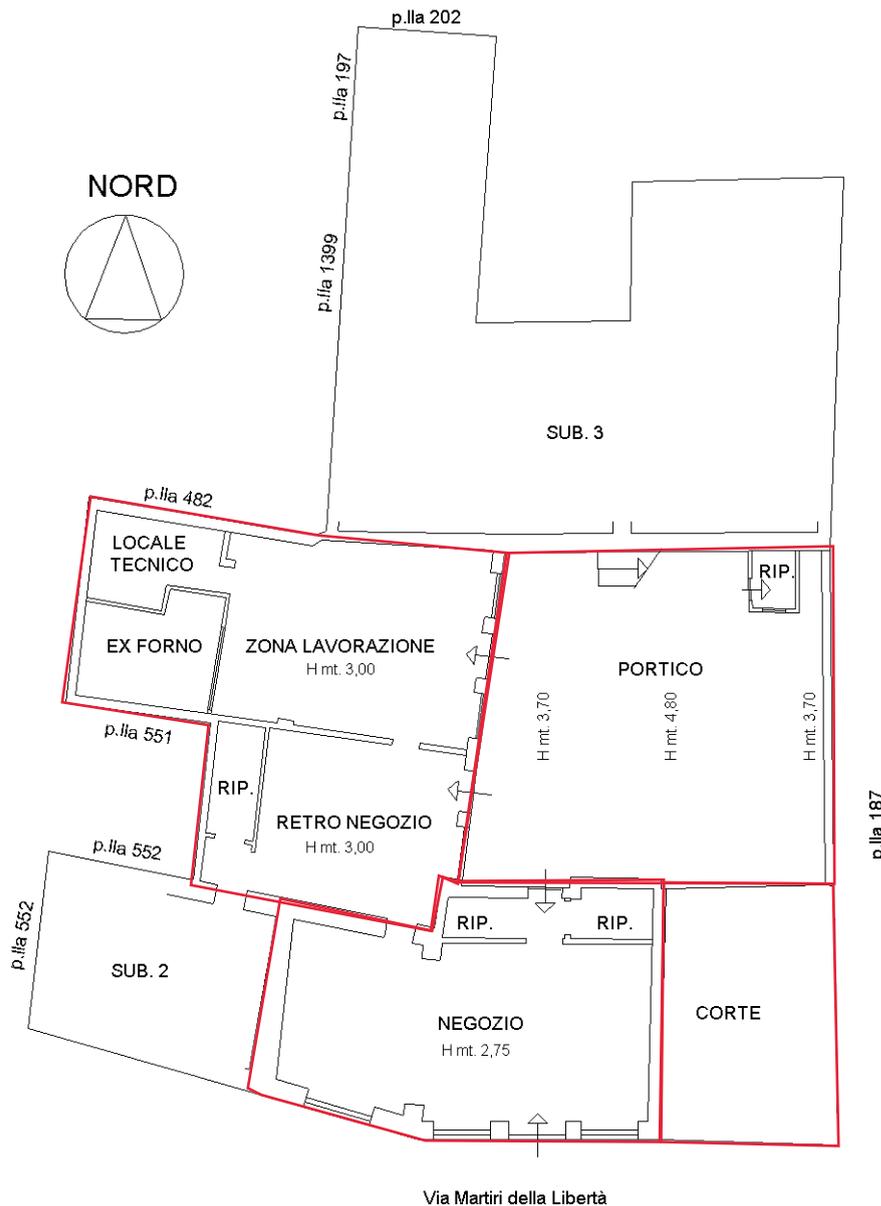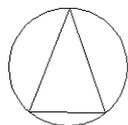

Catasto dei Fabbricati - Situazione al 30/03/2022 - Comune di SANTA GIULETTA(1203) - < Foglio 8 - Particella 1474 - Subalterno 1 >  
VIA MARTIRI DELLA LIBERTÀ n. 49 Piano T

Ultima planimetria in atti