

Agenzia del Territorio
CATASTO FABBRICATI
Ufficio Provinciale di
Pavia

Dichiarazione protocollo n. PV0234215 del 16/11/2010

Planimetria di u.i.u. in Comune di Santa Giuletta

Via Martiri Della Libertà'

civ. 47

Identificativi Catastali:

Sezione:

Foglio: 8

Particella: 1474

Subalterno: 2

Compilata da:

Madama Fabio

Iscritto all'albo:

Geometri


Prov. Pavia

N. 3730


Scheda n. 1

Scala 1:200


PIANO TERRA

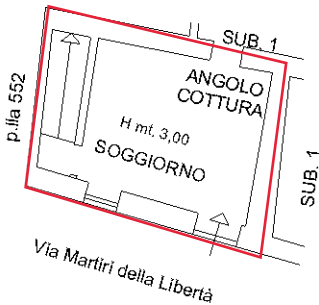


NORD

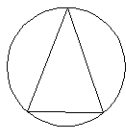

PIANO PRIMO

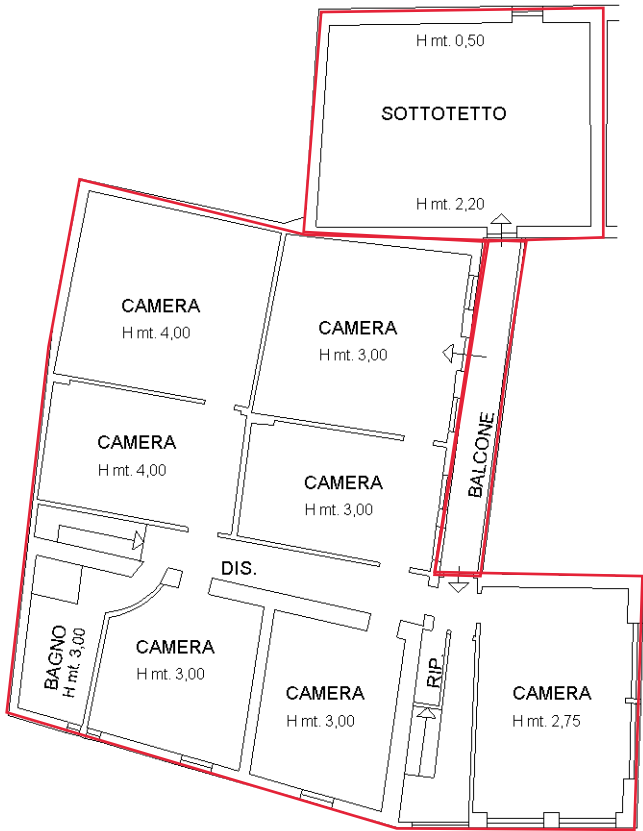

PIANO SECONDO

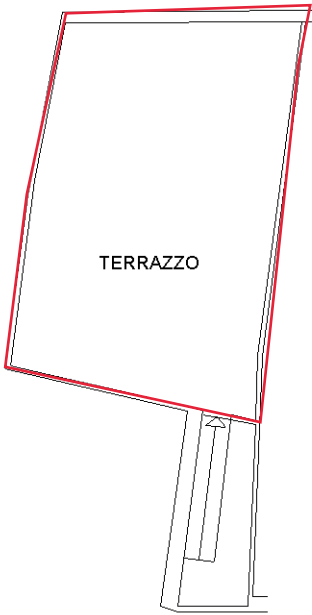

Ultima planimetria in atti