


**ELABORATO PLANIMETRICO**

Compilato da:  
Maggi Ezio  
Iscritto all'albo:  
Geometri  
Prov. Pavia N. 2680


**Agenzia delle Entrate  
CATASTO FABBRICATI  
Ufficio Provinciale di  
Pavia**

Comune di Barbianello  
Sezione: Foglio: 13 Particella: 505  
Protocollo n. del  
Tipo Mappale n. 25388 del 14/04/2023  
Dimostrazione grafica dei subalterni Scala 1 : 500

**PIANO TERRA**

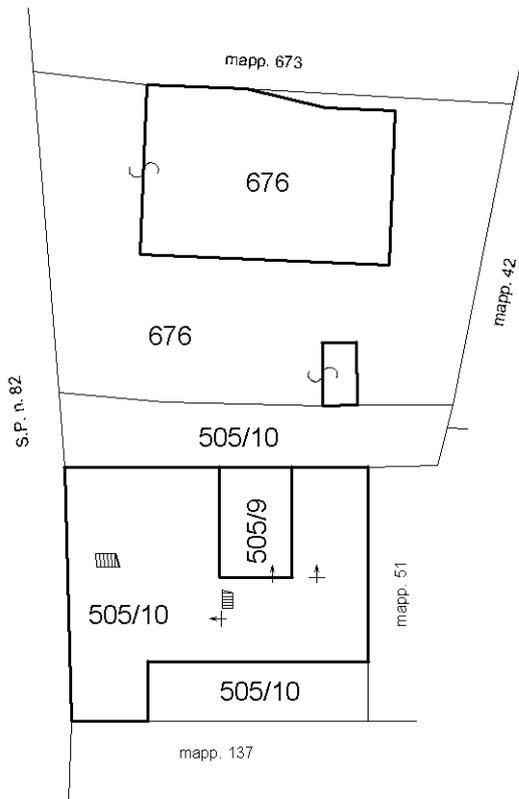

**PIANO PRIMO**

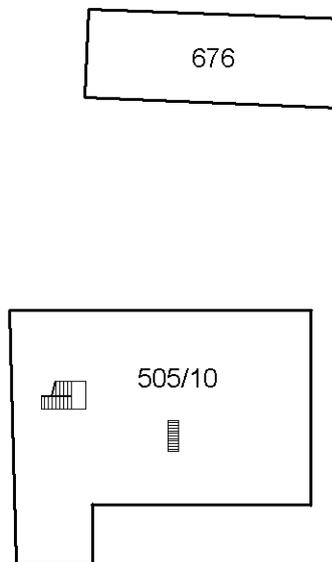

**PIANO SECONDO**

