

Agenzia del Territorio
CATASTO FABBRICATI
Ufficio Provinciale di
Lecce

Dichiarazione protocollo n. LE0386200 del 01/10/2007

Planimetria di u.i.u. in Comune di Scorrano

Via Dante Alighieri

civ. 50

Identificativi Catastali:

Sezione:

Foglio: 17

Particella: 289

Subalterno: 7

Compilata da:

Longo Salvatore

Iscritto all'albo:


Geometri

Prov. Lecce

N. 2800

Scheda n. 1

Scala 1:200

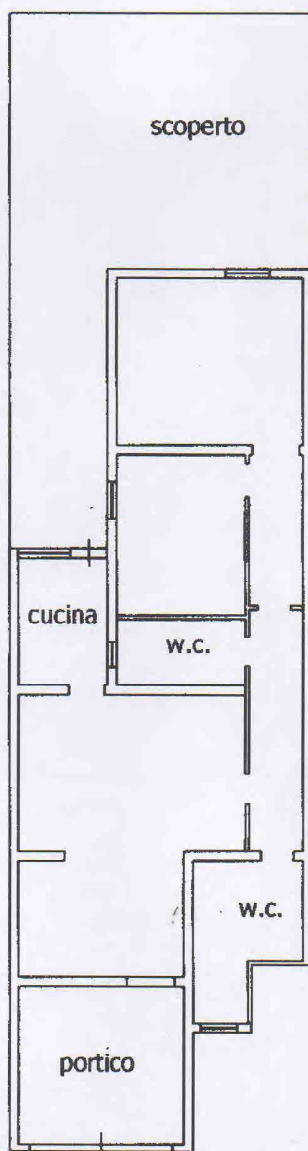

Nord

H. 3,50

Piano terra

Catasto dei Fabbricati - Situazione al 18/05/2021 - Comune di SCORRANO(1549) - < Foglio: 17 Particella: 289 - Subalterno 7 >
VIA DANTE ALIGHIERI n. 50 piano: T;