

Agenzia delle Entrate
CATASTO FABBRICATI
Ufficio Provinciale di
Pisa

Dichiarazione protocollo n. PI0012749 del 23/02/2018

Comune di Santa Croce Sull'arno

Via Ho Chi Min

civ. 4

Identificativi Catastali:

Sezione:

Foglio: 18

Particella: 587

Subalterno: 57

Compilata da:

Iscritto all'albo:
Geometri

Prov. Lucca


N.

Planimetria



Scheda n. 1

Scala 1:200

PIANO TERRA
H = 3,00 ml.

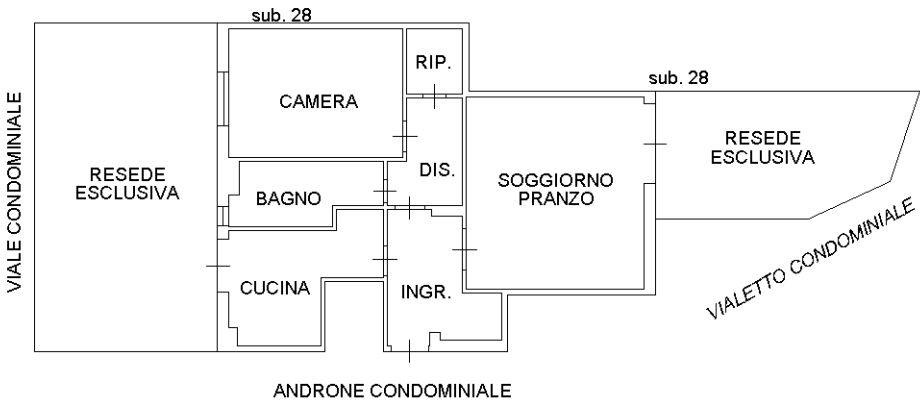

PIANO QUINTO

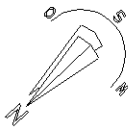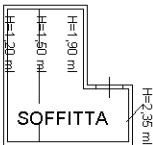

Ultima planimetria in atti

Data: 14/03/2023 - n. T409361 - Richiedente:

Totale schede: 1 - Formato di acquisizione: A4(210x297) - Formato stampa richiesto: A4(210x297)