

Agenzia delle Entrate
CATASTO FABBRICATI
Ufficio Provinciale di
Cosenza

Dichiarazione protocollo n. CS0146191 del 19/11/2018

Planimetria di u.i.u. in Comune di San Marco Argentano

Contrada Petroni

civ. 77

Identificativi Catastali:

Sezione:
Foglio: 10
Particella: 187
Subalterno: 2

Compilata da:
Garofalo Alessandro
Iscritto all'albo:
Geometri

Prov. Cosenza



N. 2967

Scheda n. 1

Scala 1:200

PIANO TERRA

H = mt. 2,70

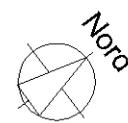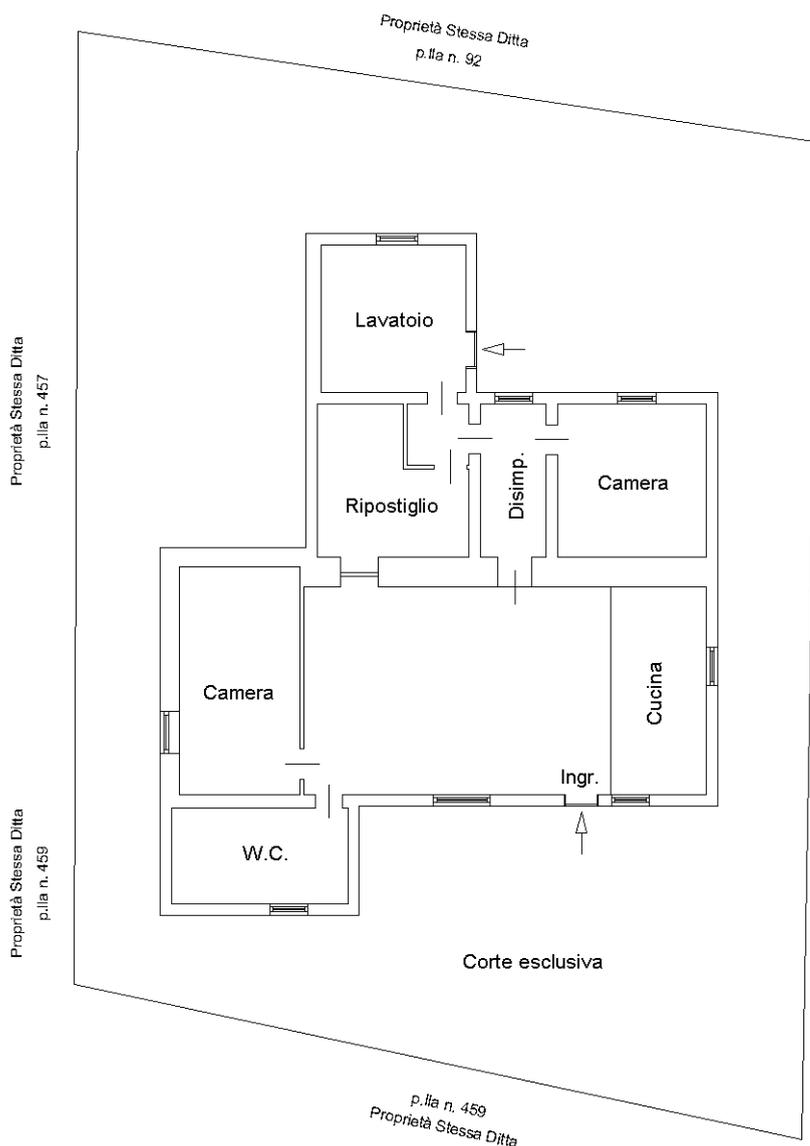

Catasto dei Fabbricati - Situazione al 21/11/2018 - Comune di SAN MARCO ARGENTANO (H981) - < Foglio: 10 - Particella: 187 - Subalterno: 2 >
CONTRADA PETRONI n. 77 piano: T;

Ultima planimetria in atti