



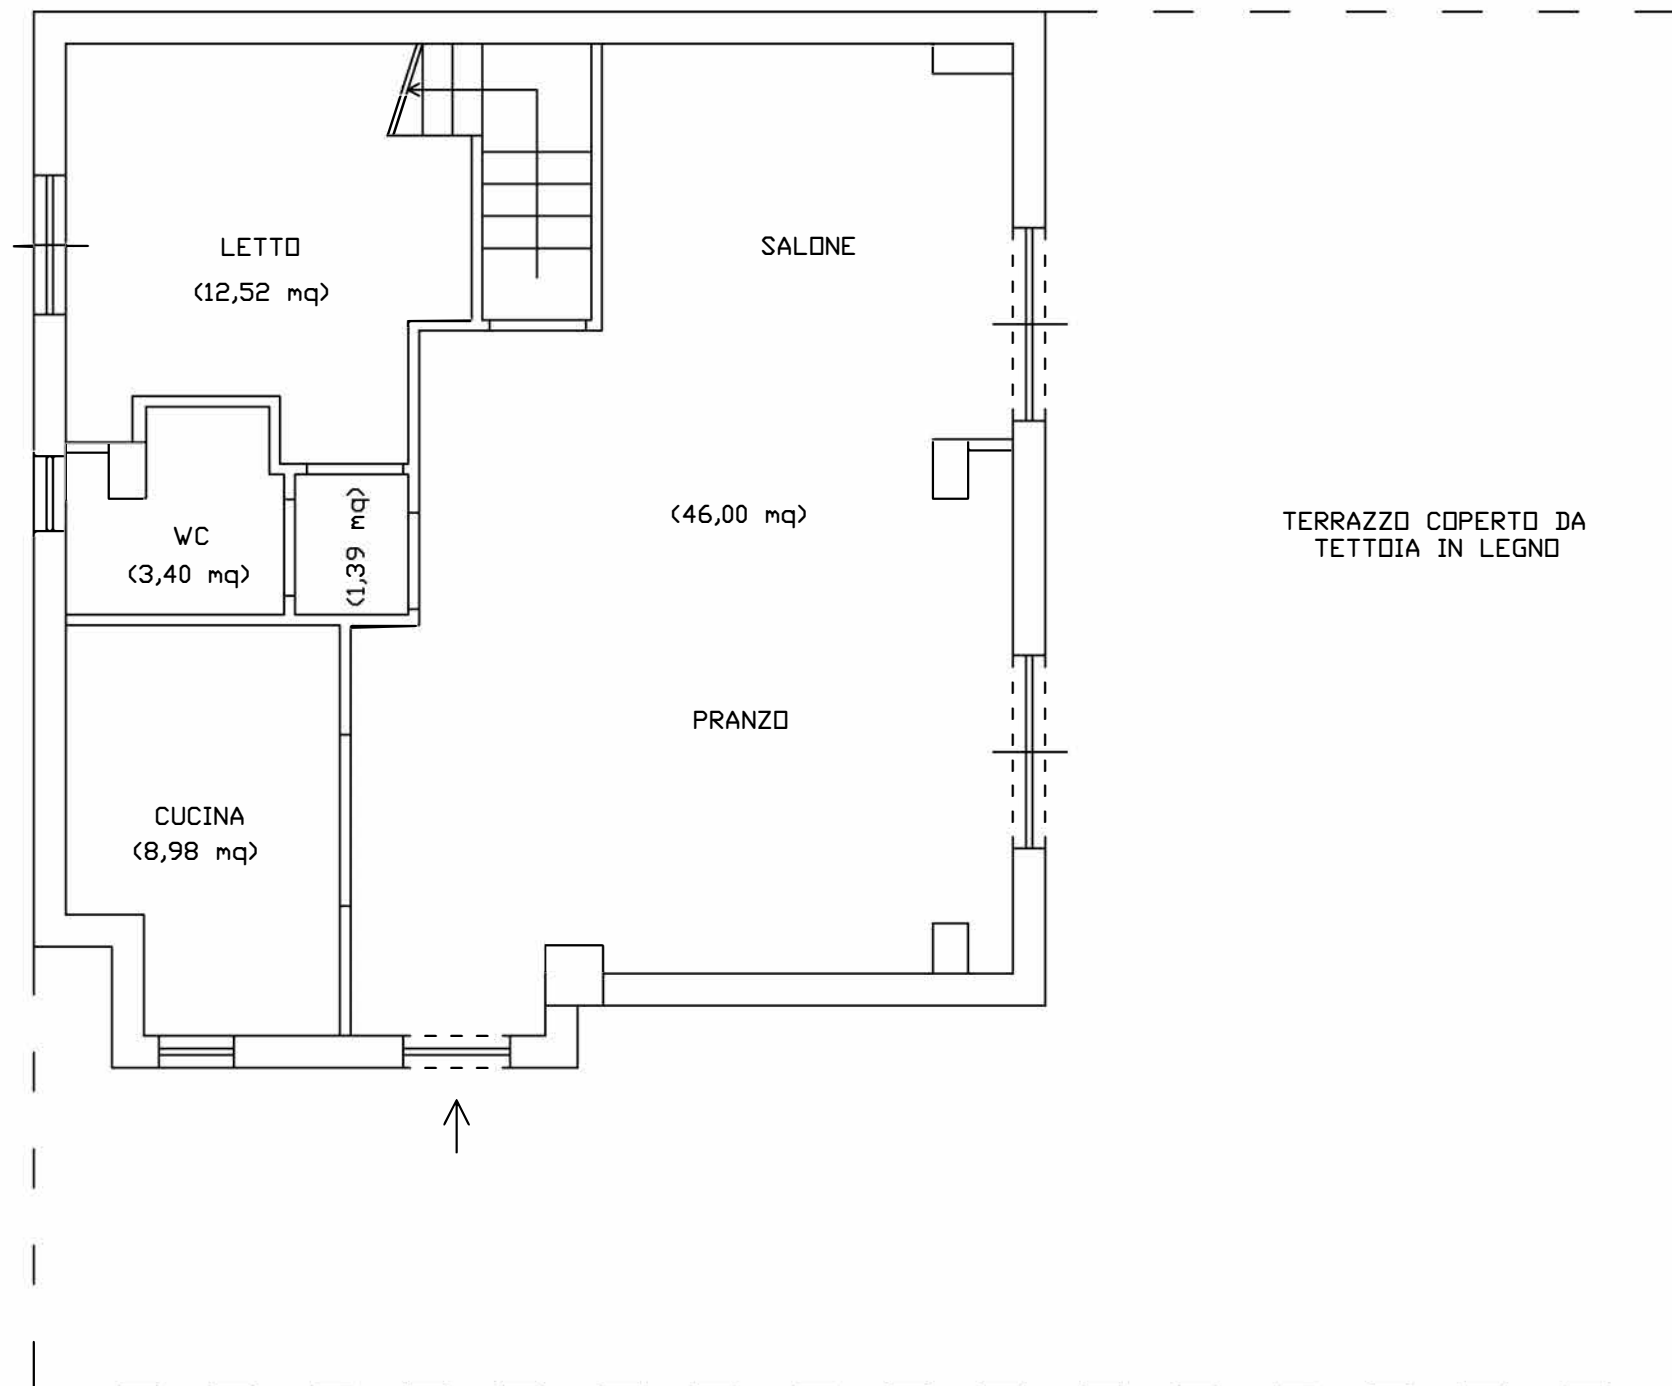

RILIEVO PIANO TERRA

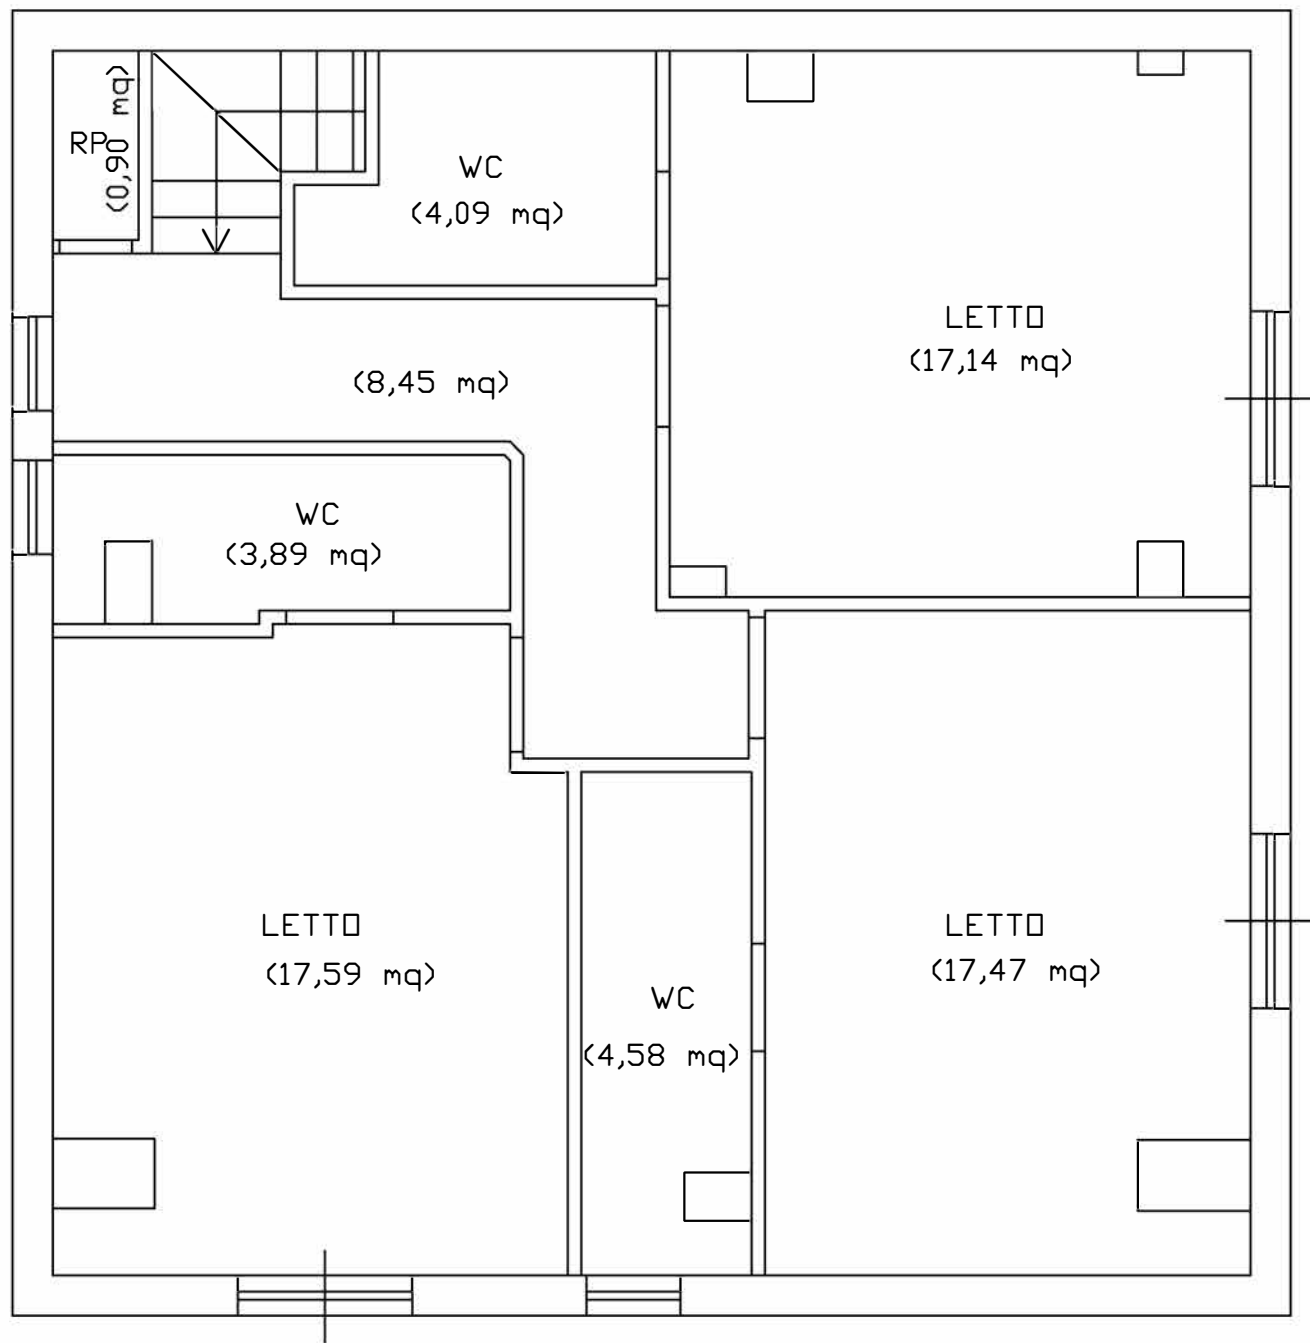

RILIEVO PIANO PRIMO

8-Set-2017 8:55:54
Prot: n CE0127964/2017

Scala originale: 1:2000
Dimensione cornice: 534 000 x 378 000 metri

Comune ITRI
Foglio 44
Richiedente DI GUIDA ANGELA

Comune: ITRI
Foglio: 44

$$E=4800$$

1 Particella: 384